


# 广州市番禺区钟村街、大石街落实地块土地利用规划图（落实前）

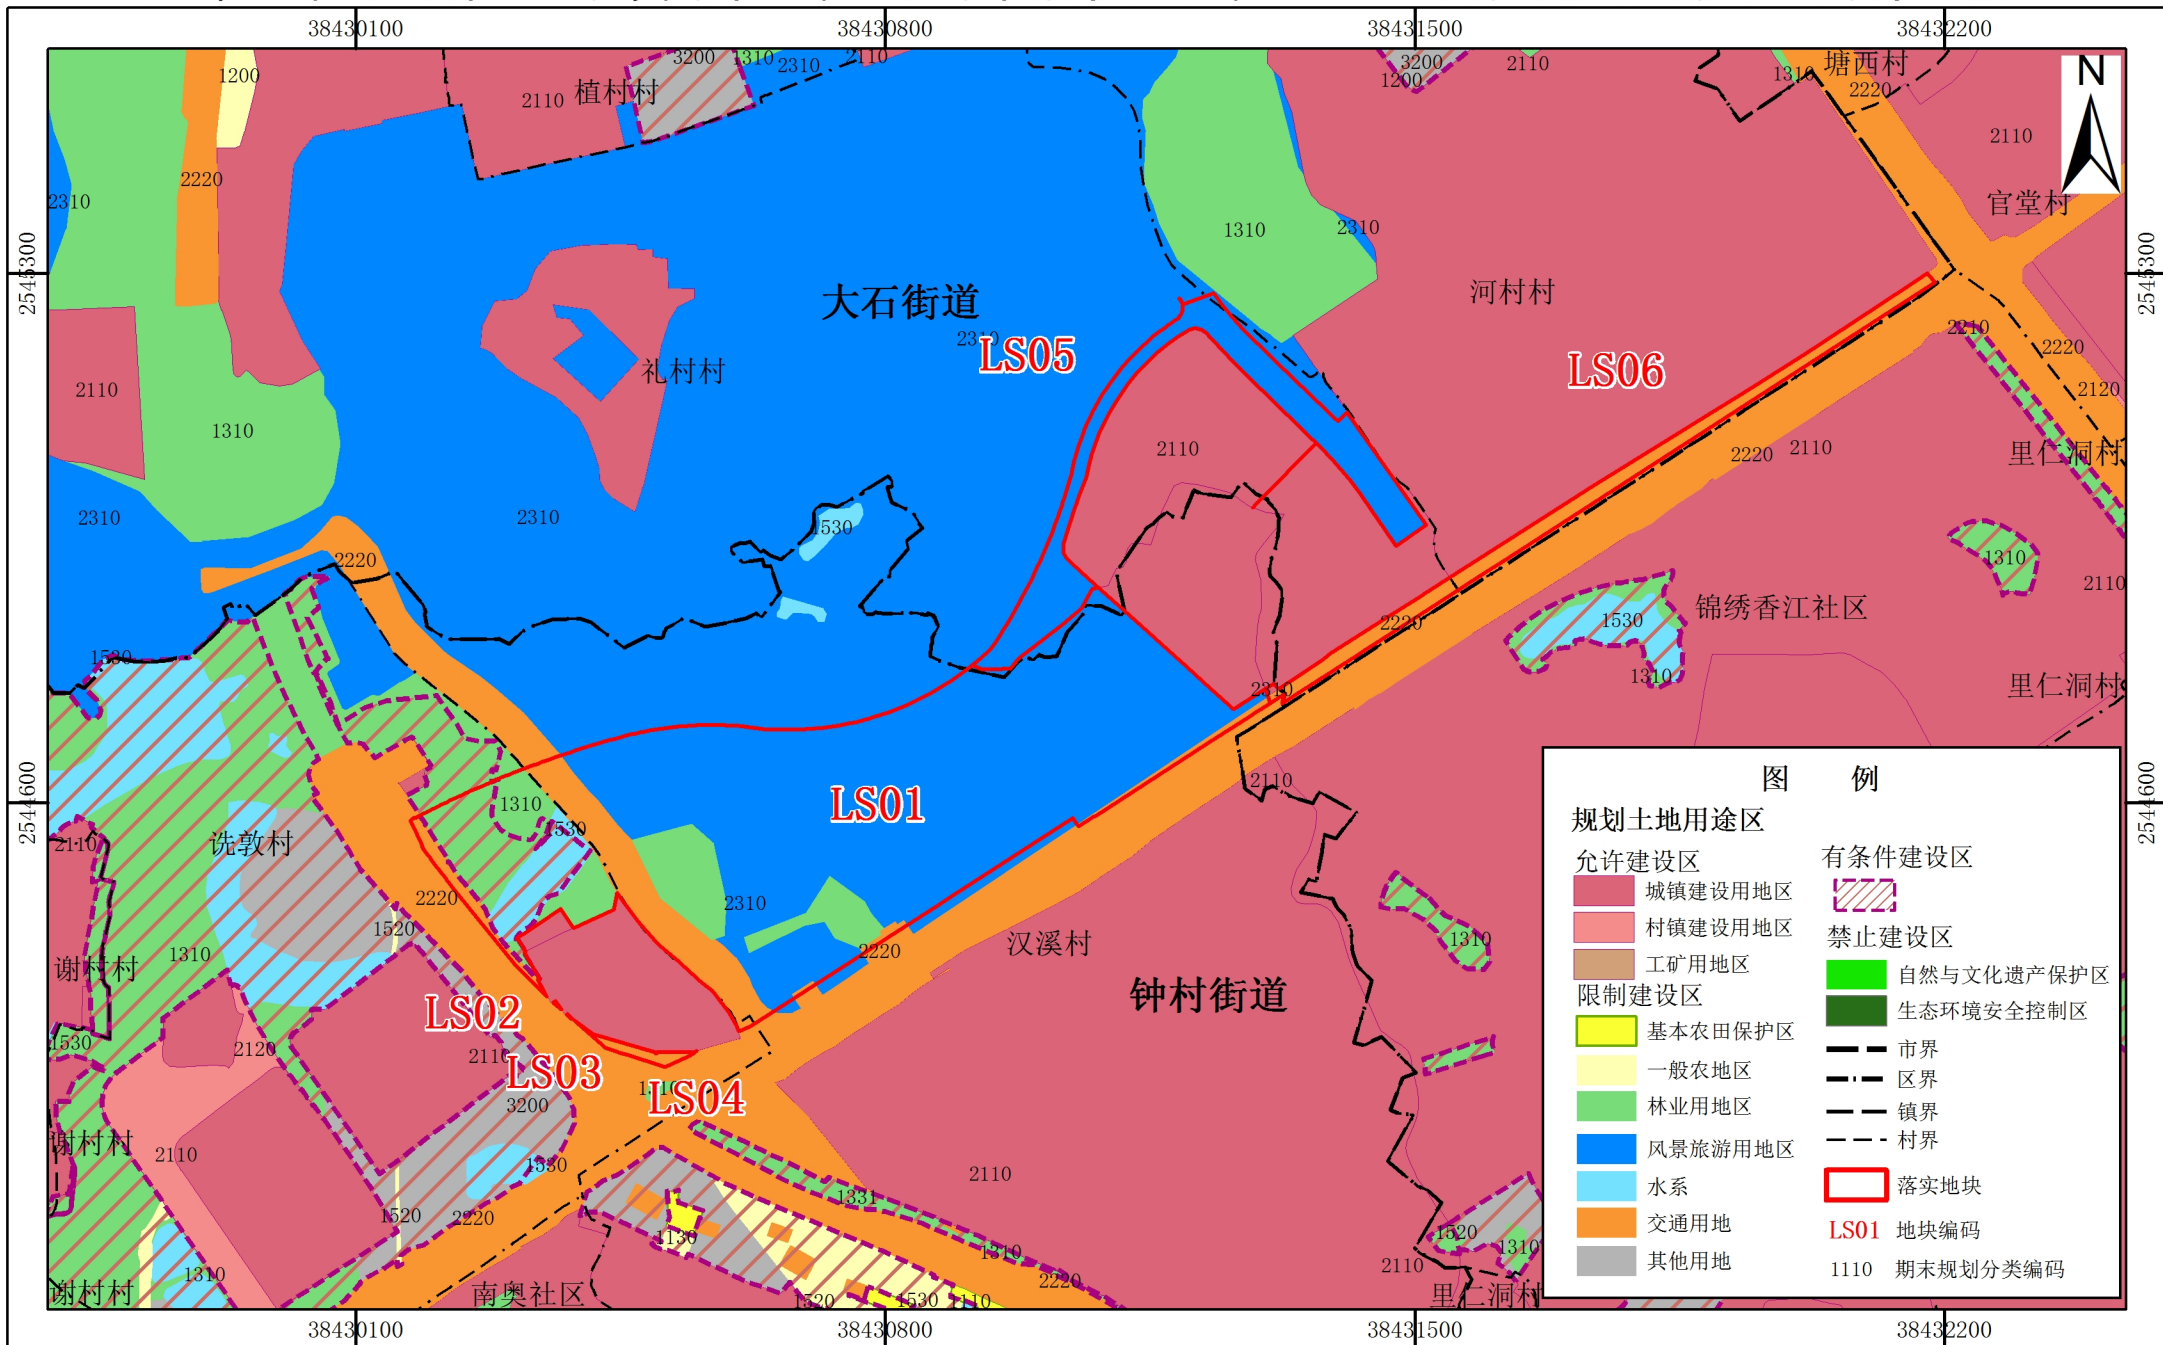

2000国家大地坐标系

1985国家高程基准

1:10,000

广州市规划和自然资源局番禺区分局  
广州市番禺城市规划勘测设计院有限公司  
二零二二年九月编制

# 广州市番禺区钟村街、大石街落实地块土地利用规划图（落实后）



2000国家大地坐标系

1985国家高程基准

1:10,000

广州市规划和自然资源局番禺分局  
广州市番禺城市规画勘测设计院有限公司  
二零二二年九月编制