


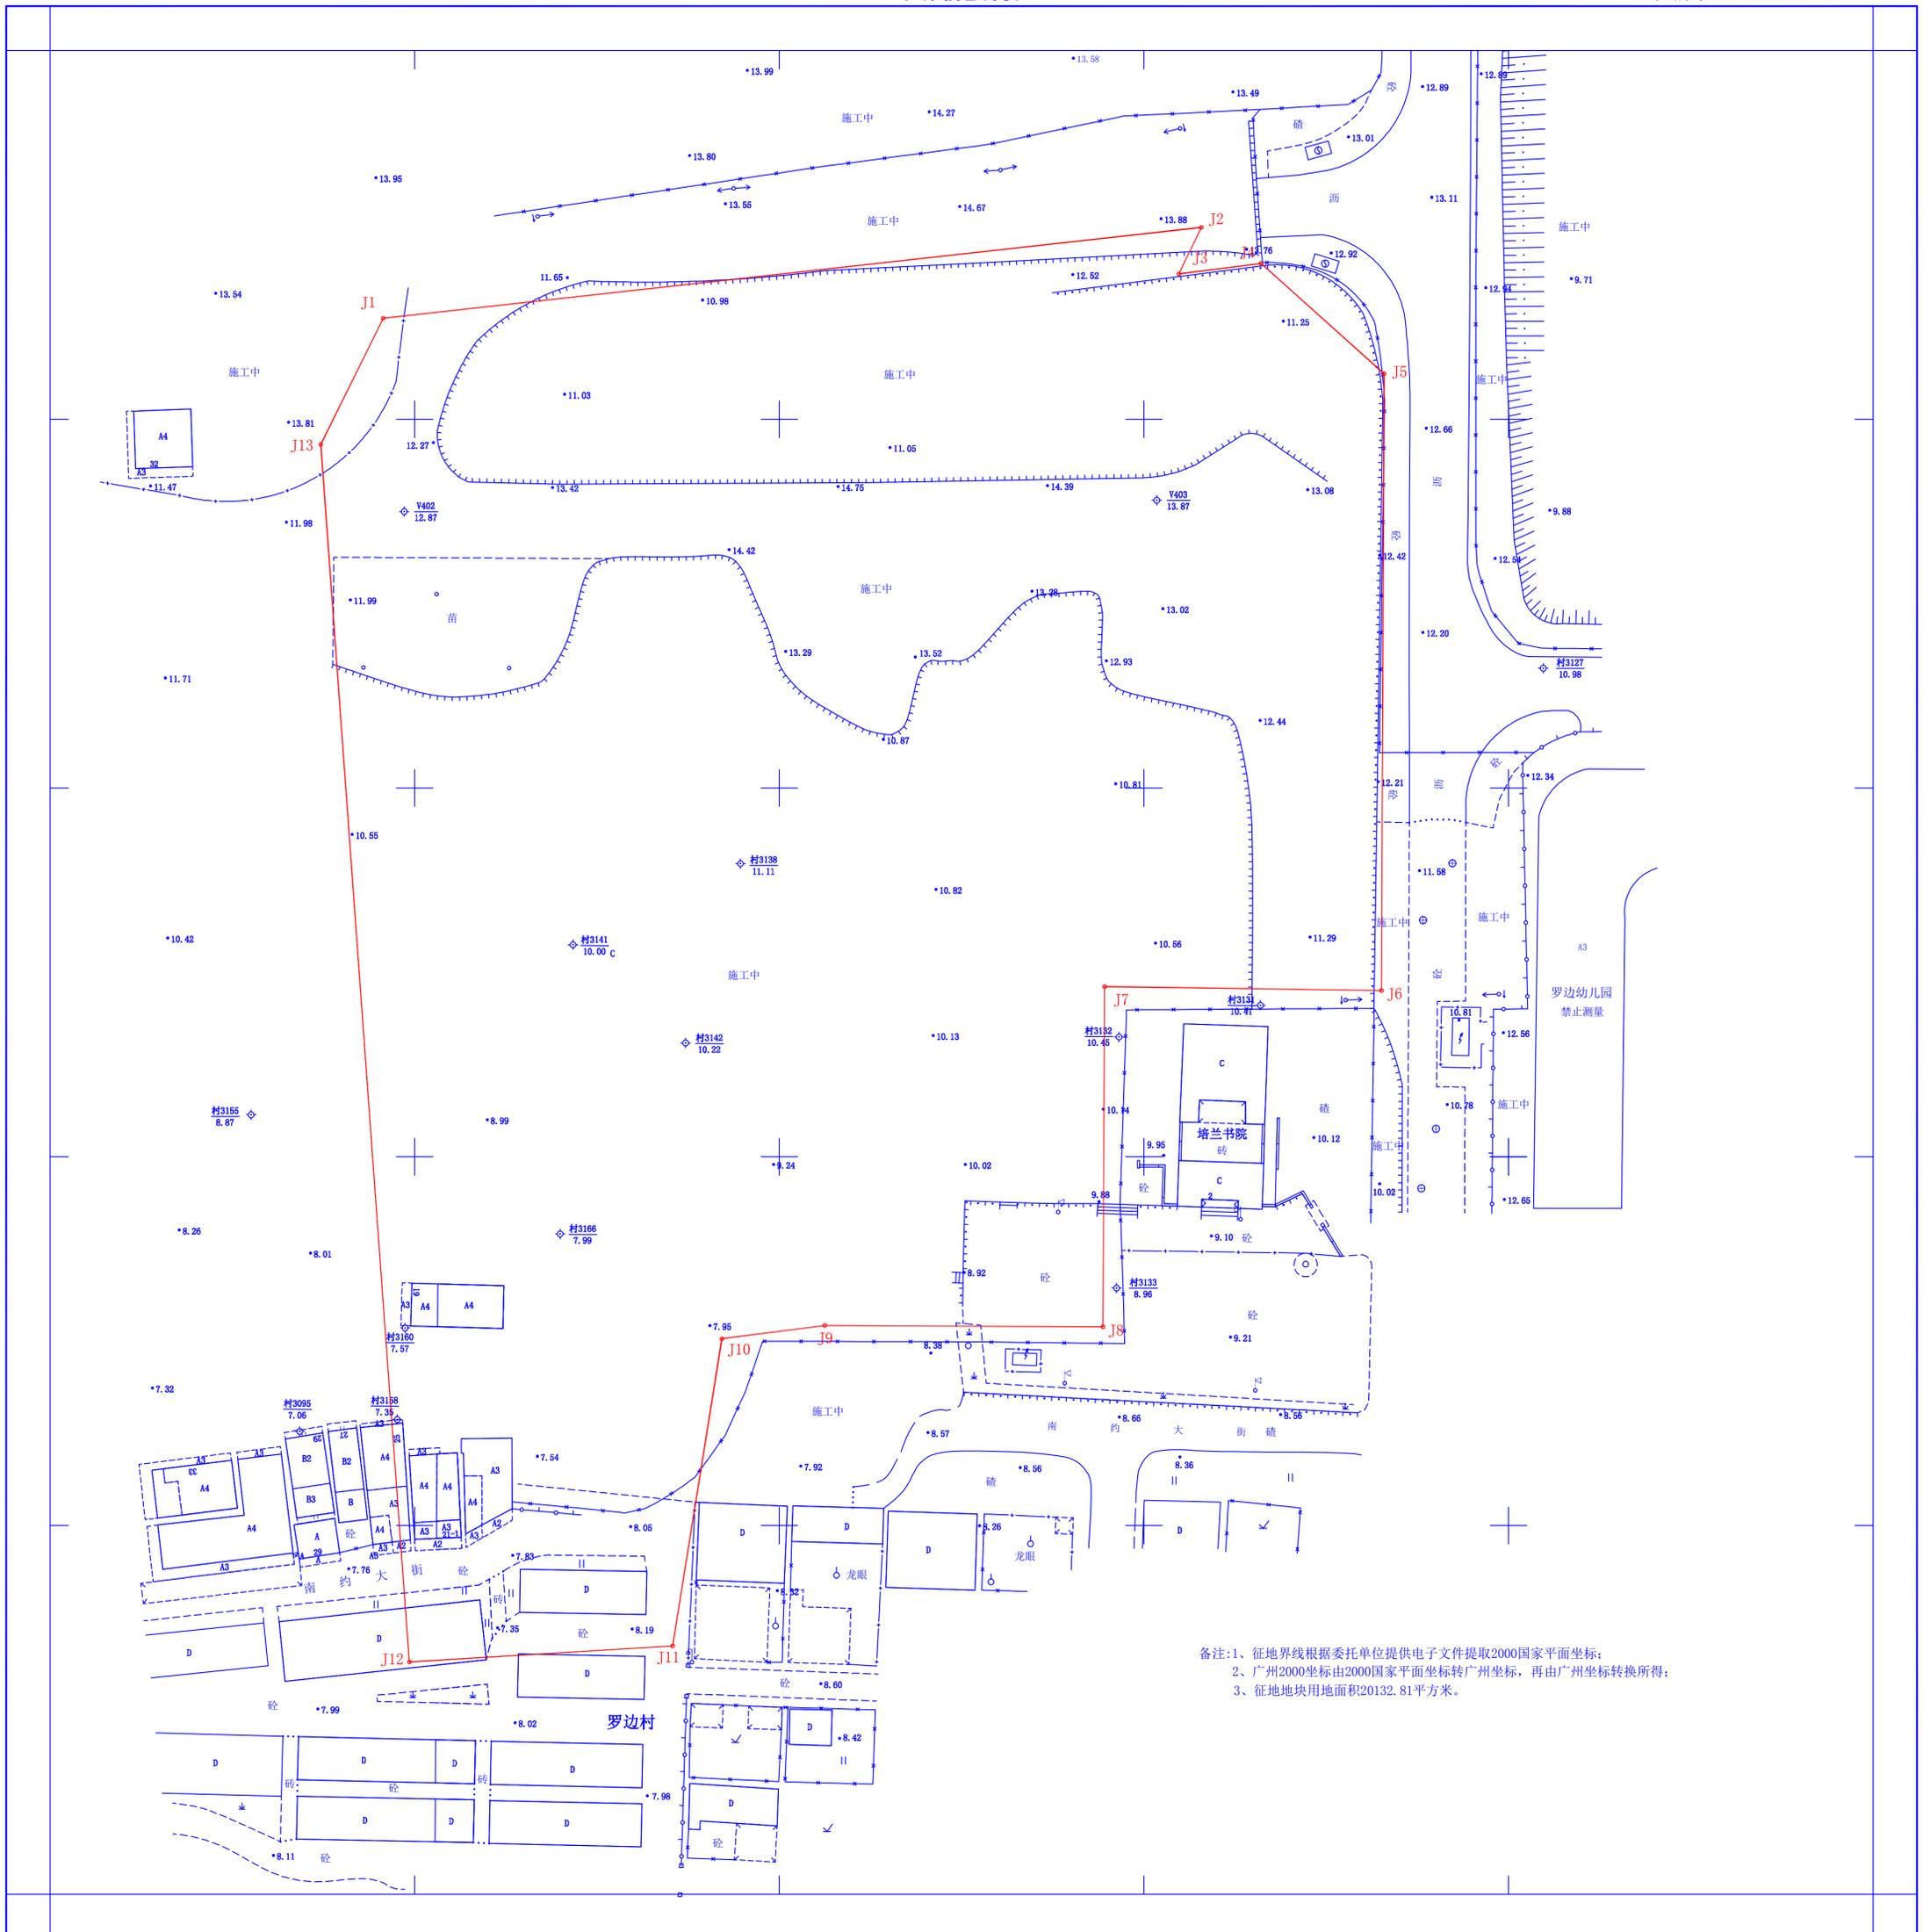

2022年8月数字化测图。
2000国家平面坐标系。
广州市高程系统，等高距0.5米。
DJ440100/T 230-2015年版图式。

广州市番禺区罗边村旧村更新项目 旧村庄集体建设用地转为国有建设用地手续（第二批）地块用地地形图 F49G024087

用地方案号：2022KJ01130070
工程编号：2022土42B140



备注：1、征地界线根据委托单位提供电子文件提取2000国家平面坐标；
2、广州2000坐标由2000国家平面坐标转广州坐标，再由广州坐标转换所得；
3、征地地块用地面积20132.81平方米。