


2022年10月数字化测图。
2000国家平面坐标系。
广州市高程系统，等高距为0.5米。
DBJ440100/T 230-2015年版图式。

广州市番禺区南浦村旧村改造项目旧村庄集体建设用地转为国有建设用地手续（第三批）地块用地地形图

用地方案号：2022KJ01130076
工程编号：2022±42B169

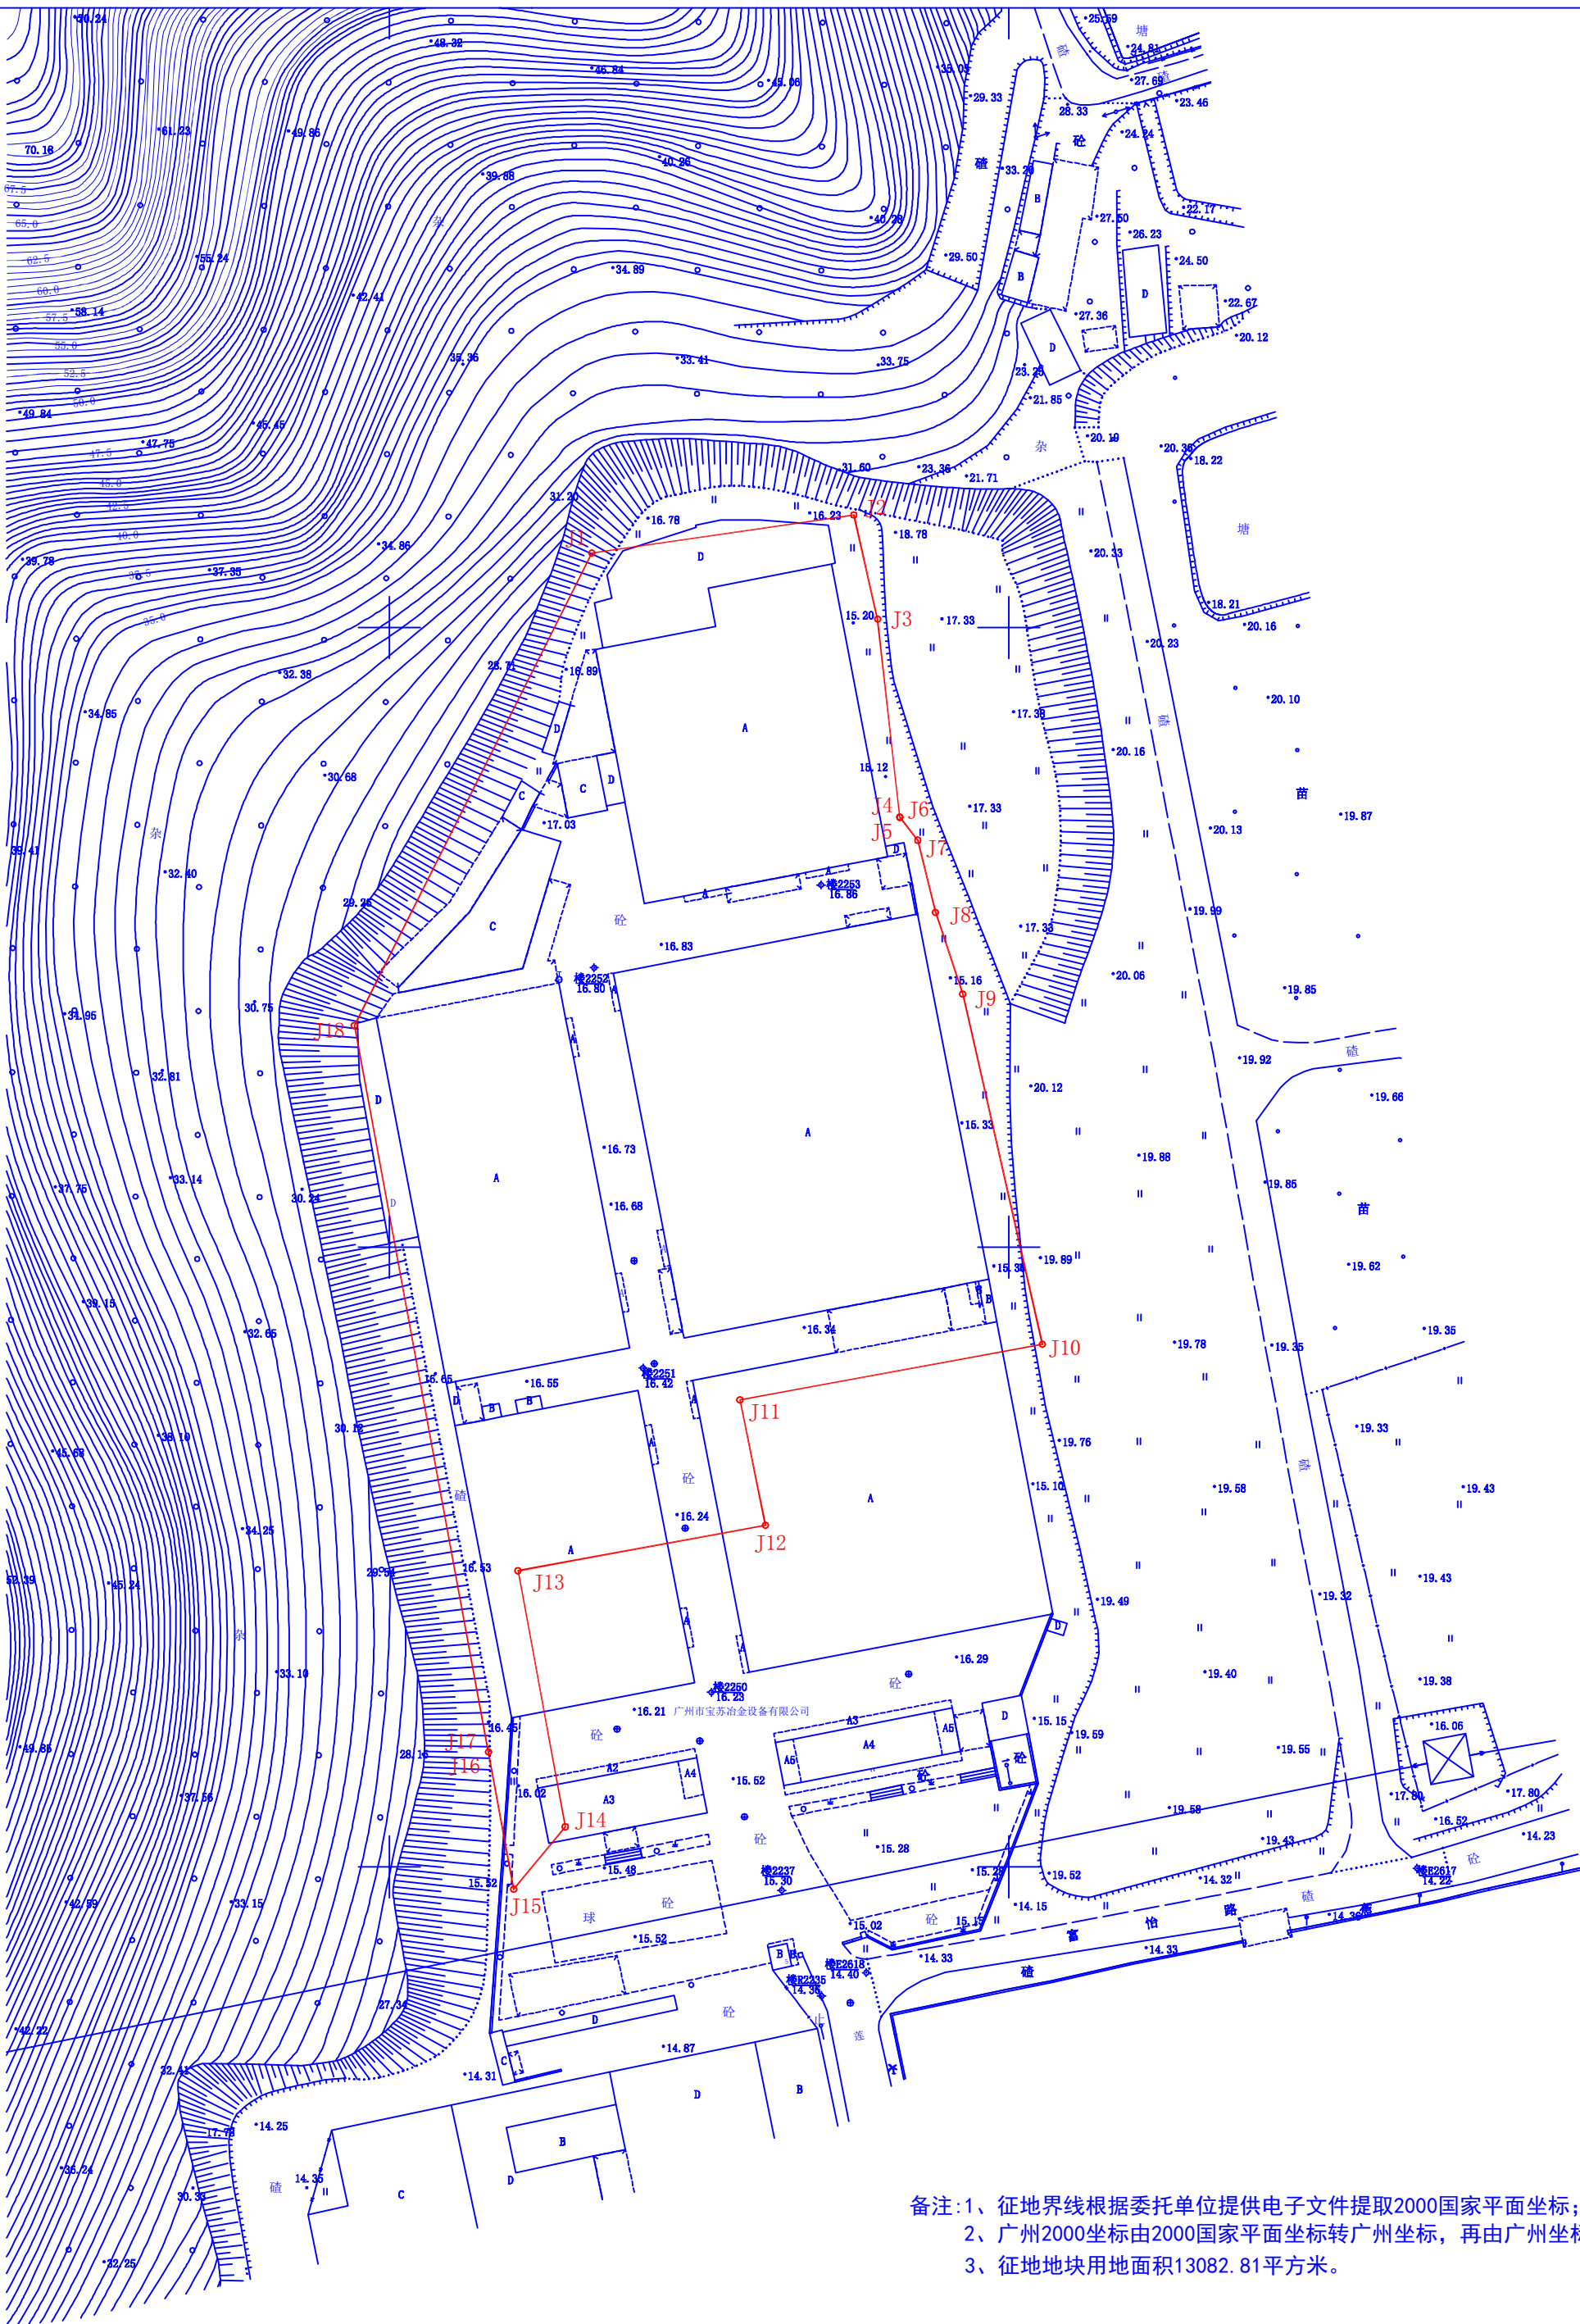

备注：1、征地界线根据委托单位提供电子文件提取2000国家平面坐标；
2、广州2000坐标由2000国家平面坐标转广州坐标，再由广州坐标转换所得；
3、征地地块用地面积13082.81平方米。