


广州市番禺区沙头街道落实地块土地利用规划图（落实前）

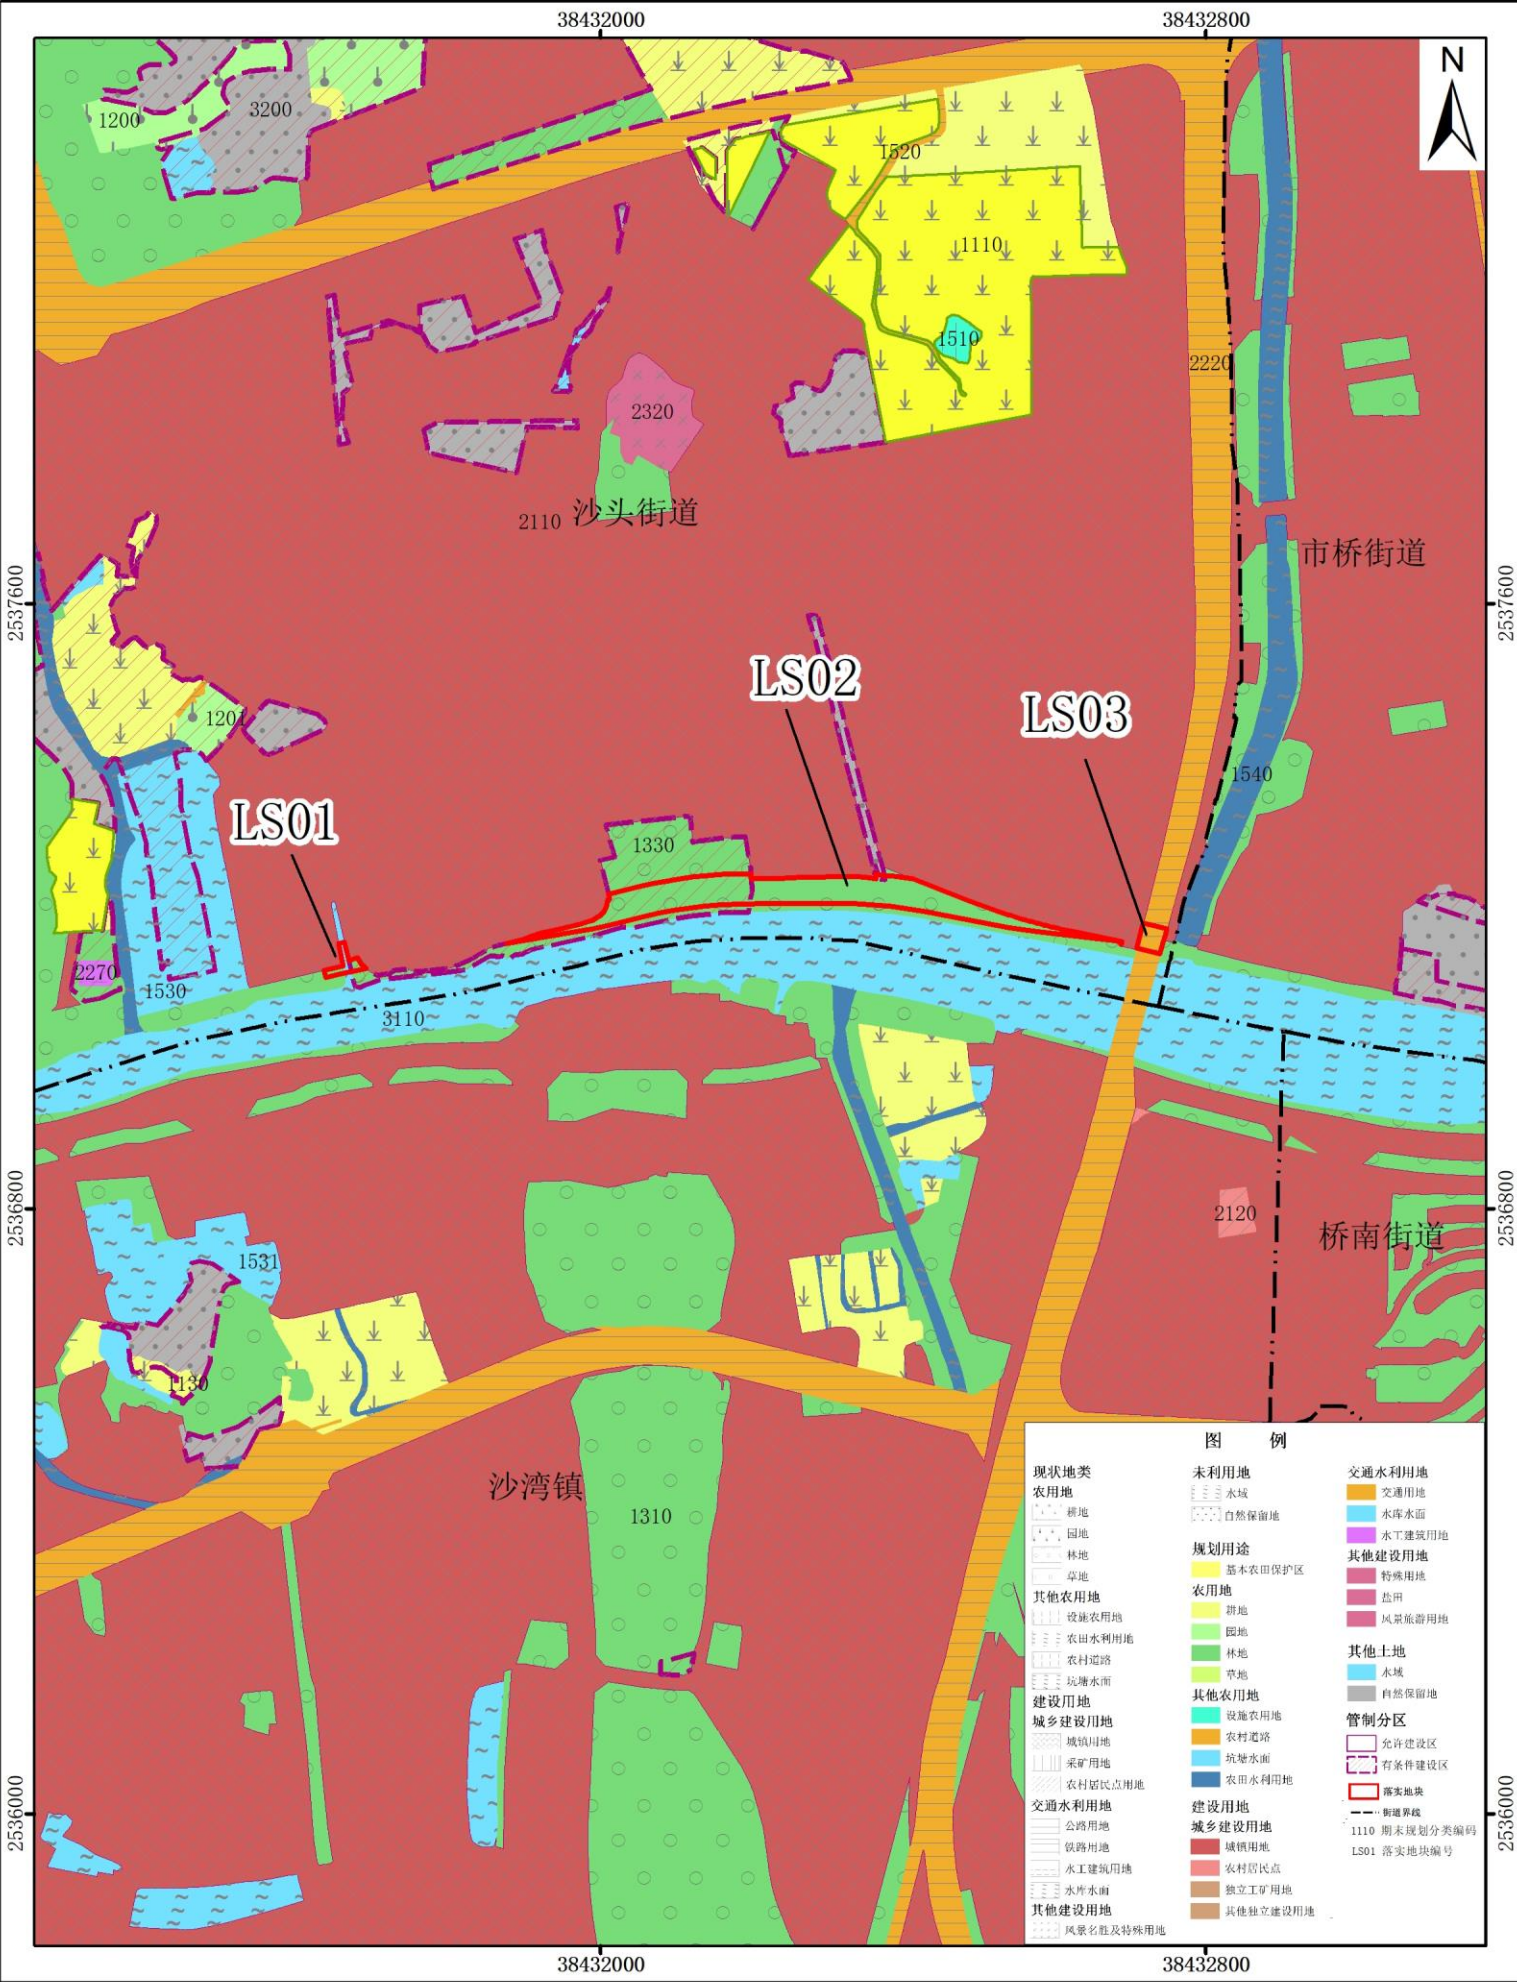


2000国家大地坐标系
1985国家基准高程

1:10000

广州市规划和自然资源局番禺区分局
二〇二三年八月

广州市番禺区沙头街道落实地块土地利用规划图（落实后）

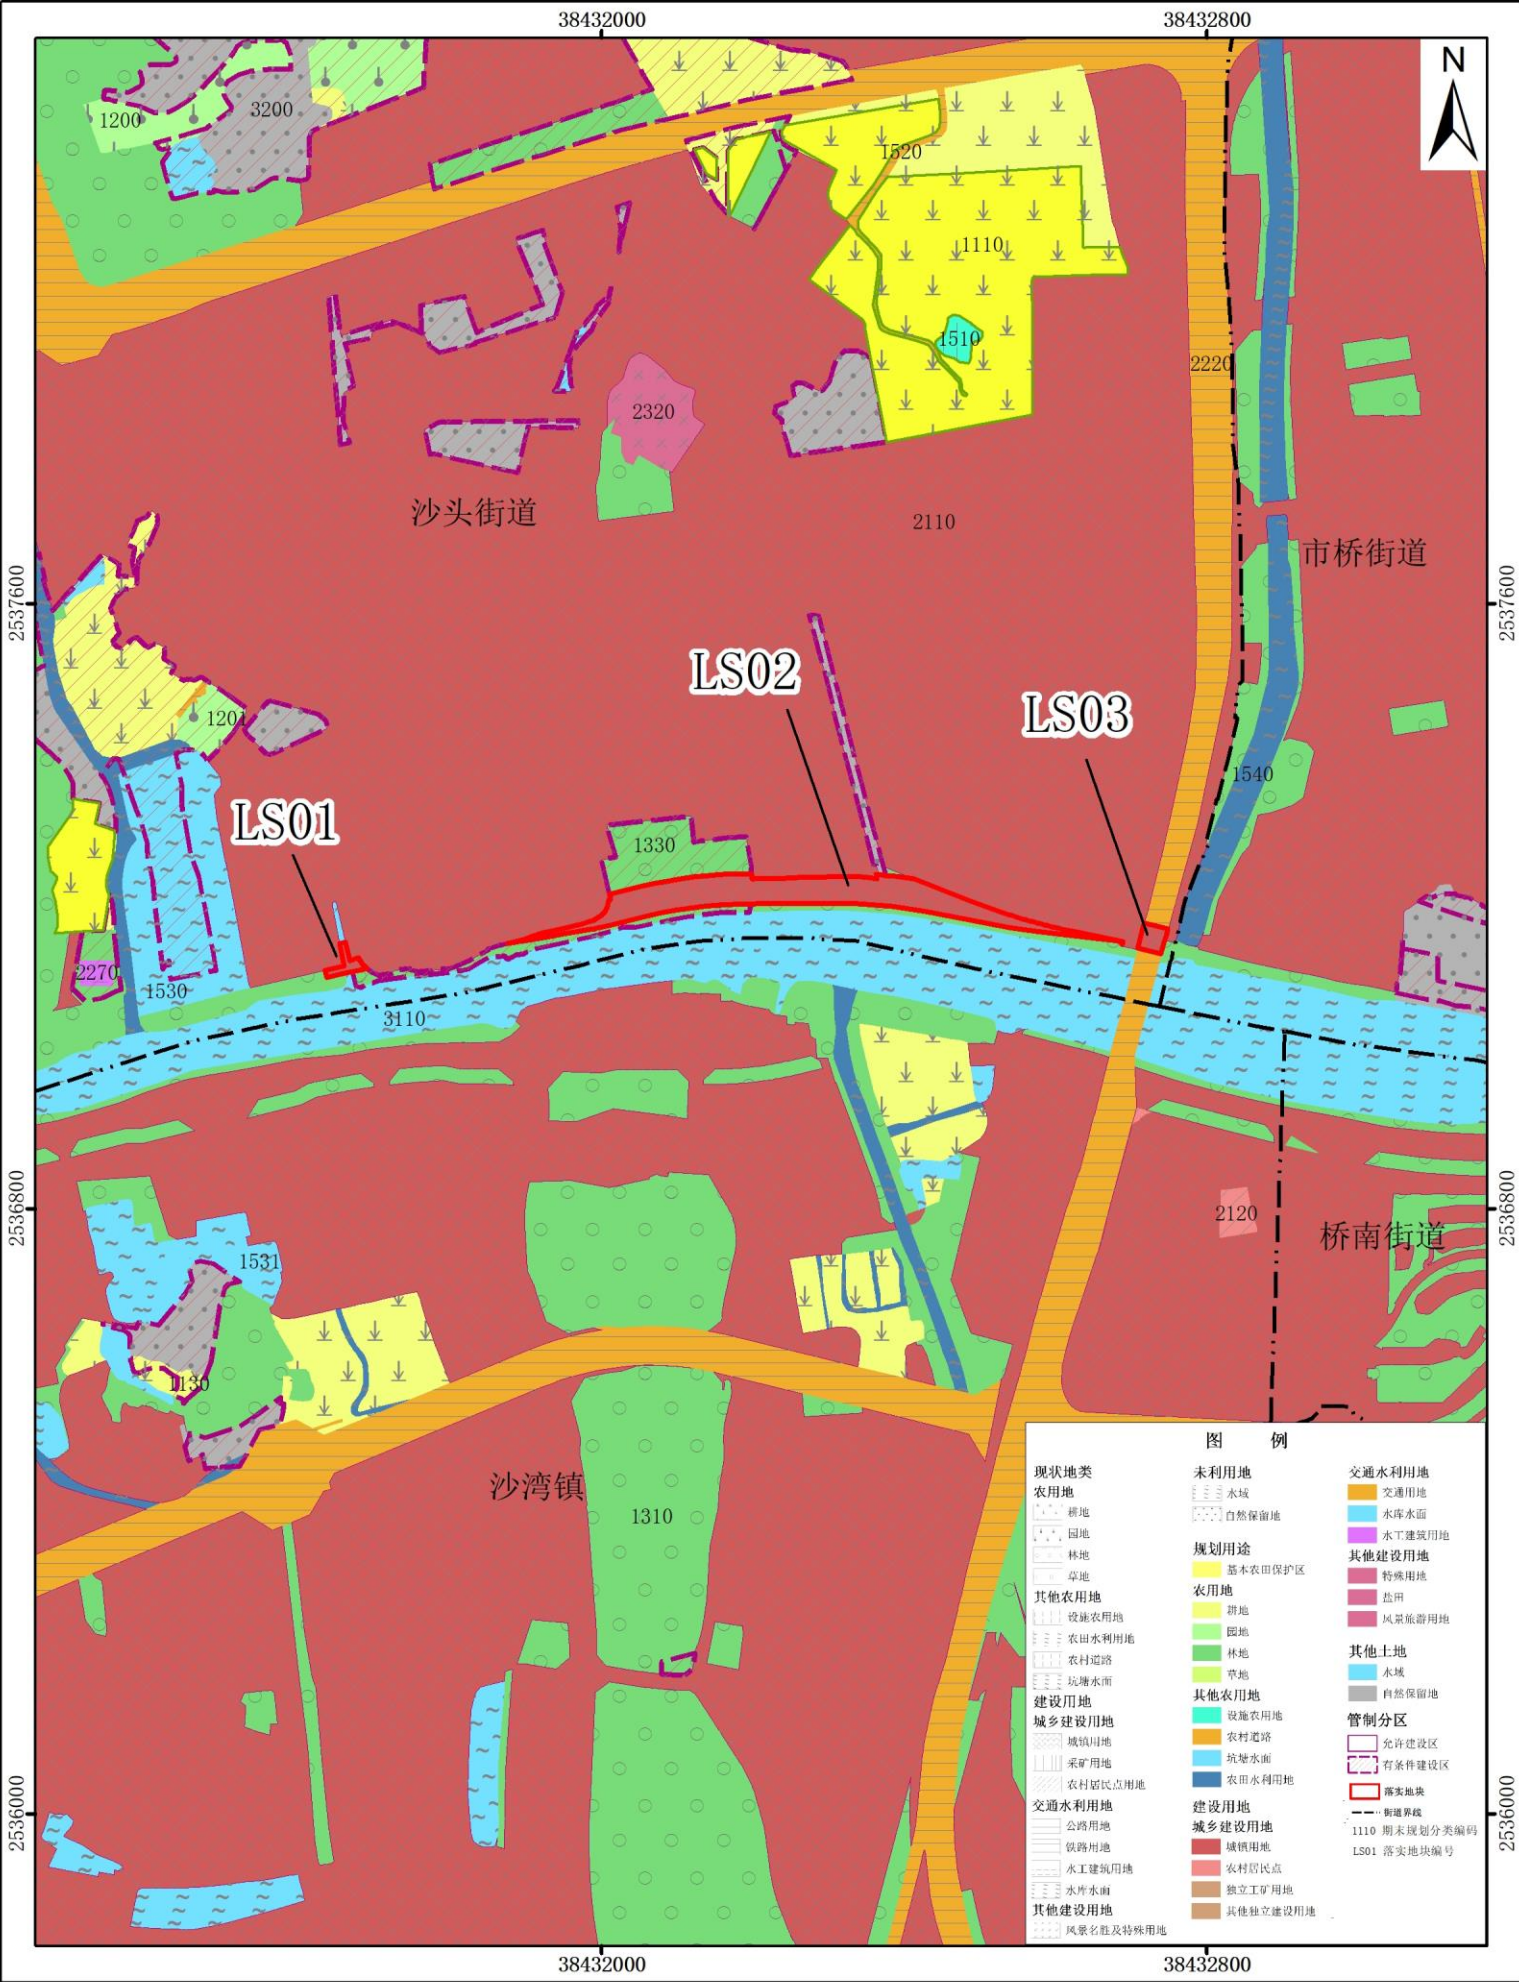

2000国家大地坐标系
1985国家基准高程

1:10000

广州市规划和自然资源局番禺区分局
二〇二三年八月