


2023年5月数字化测图。
2000国家平面坐标系。
广州市高程系统，等高距0.5米。
DB4401/T 166-2022年版图式。

广州市番禺区罗边村旧村更新项目
旧村庄集体建设用地转为国有建设用地手续（第七批）地块用地地形图

用地方案号：2023KJ01130083
工 程 编 号：2023土42B109

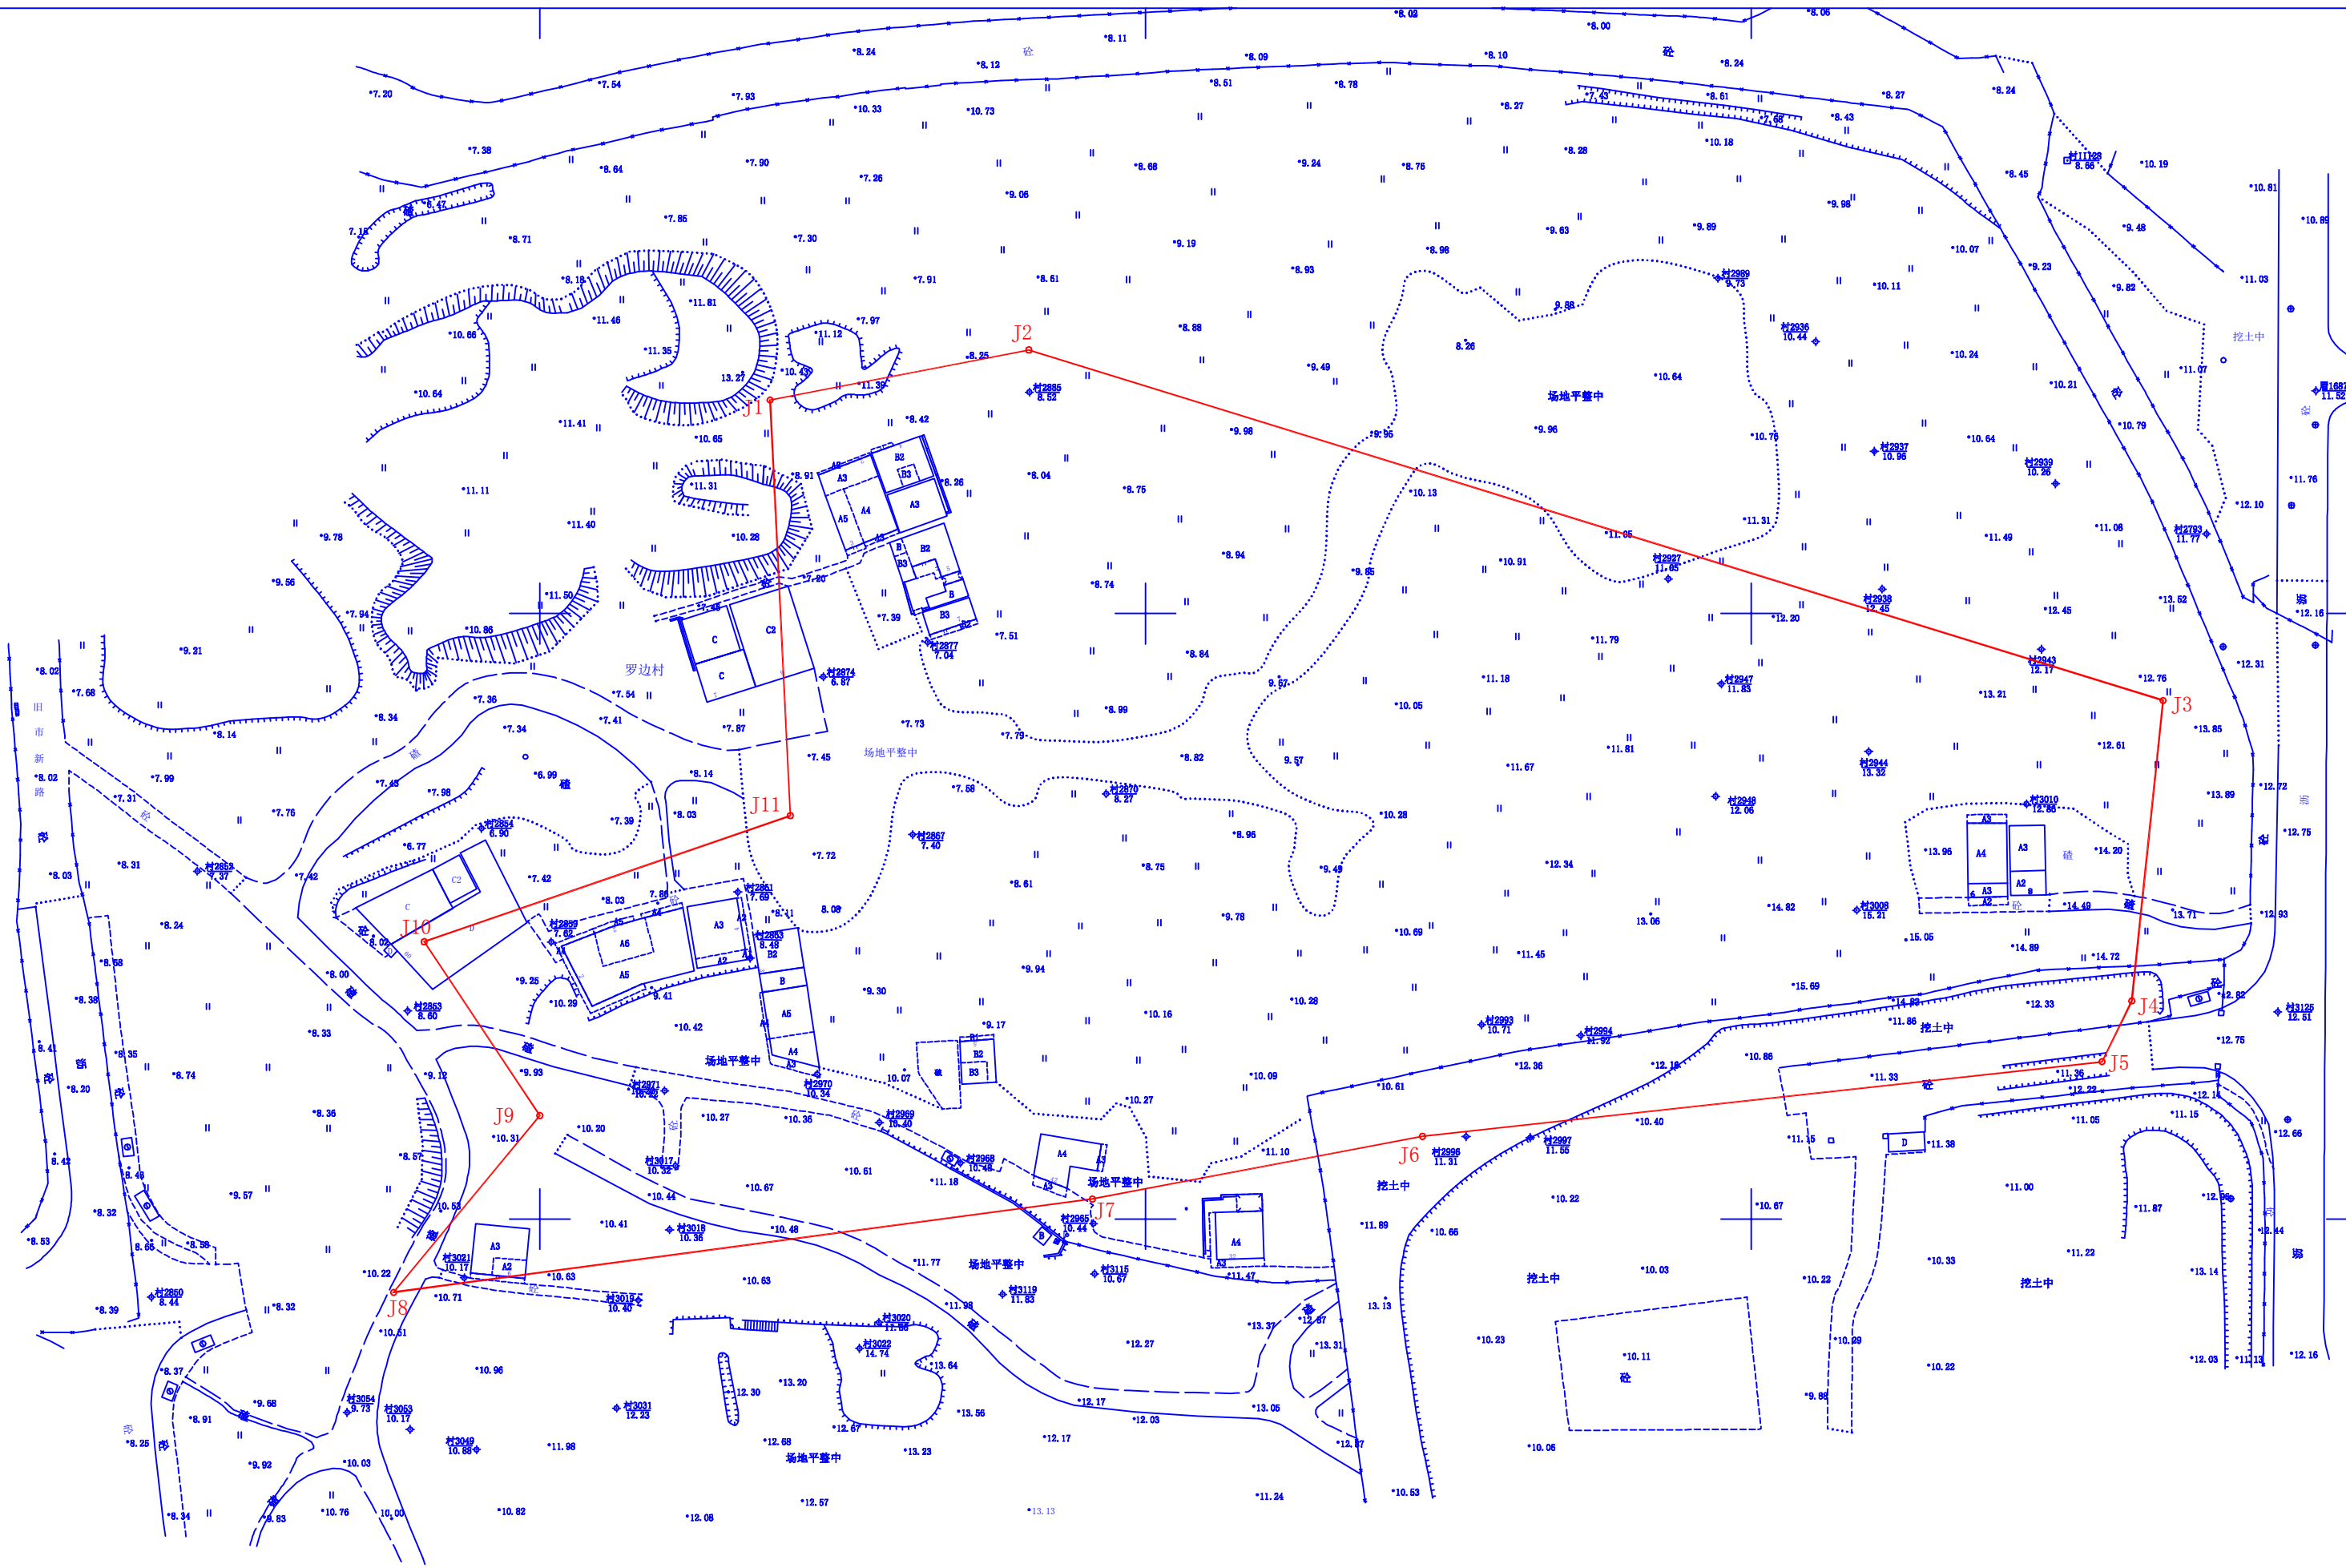

注：1、由委托单位提供的电子文件提取2000国家平面坐标，
广州2000坐标由2000国家平面坐标转广州坐标，再由广州坐标转换所得；
2、征地地块用地面积27275.74平方米。