


2015年4月数字化测图。
2000国家大地坐标系。
1985国家高程基准，等高距为1米。
2017年版图式。

广东电网有限责任公司广州供电局用地地形图
番禺区洛浦街东乡村南浦大道旁
2548. 60-38426. 35

用地方案号：13121020150002
测绘案号：202062228047

38426. 35
2548.80

38426. 60
2548.80

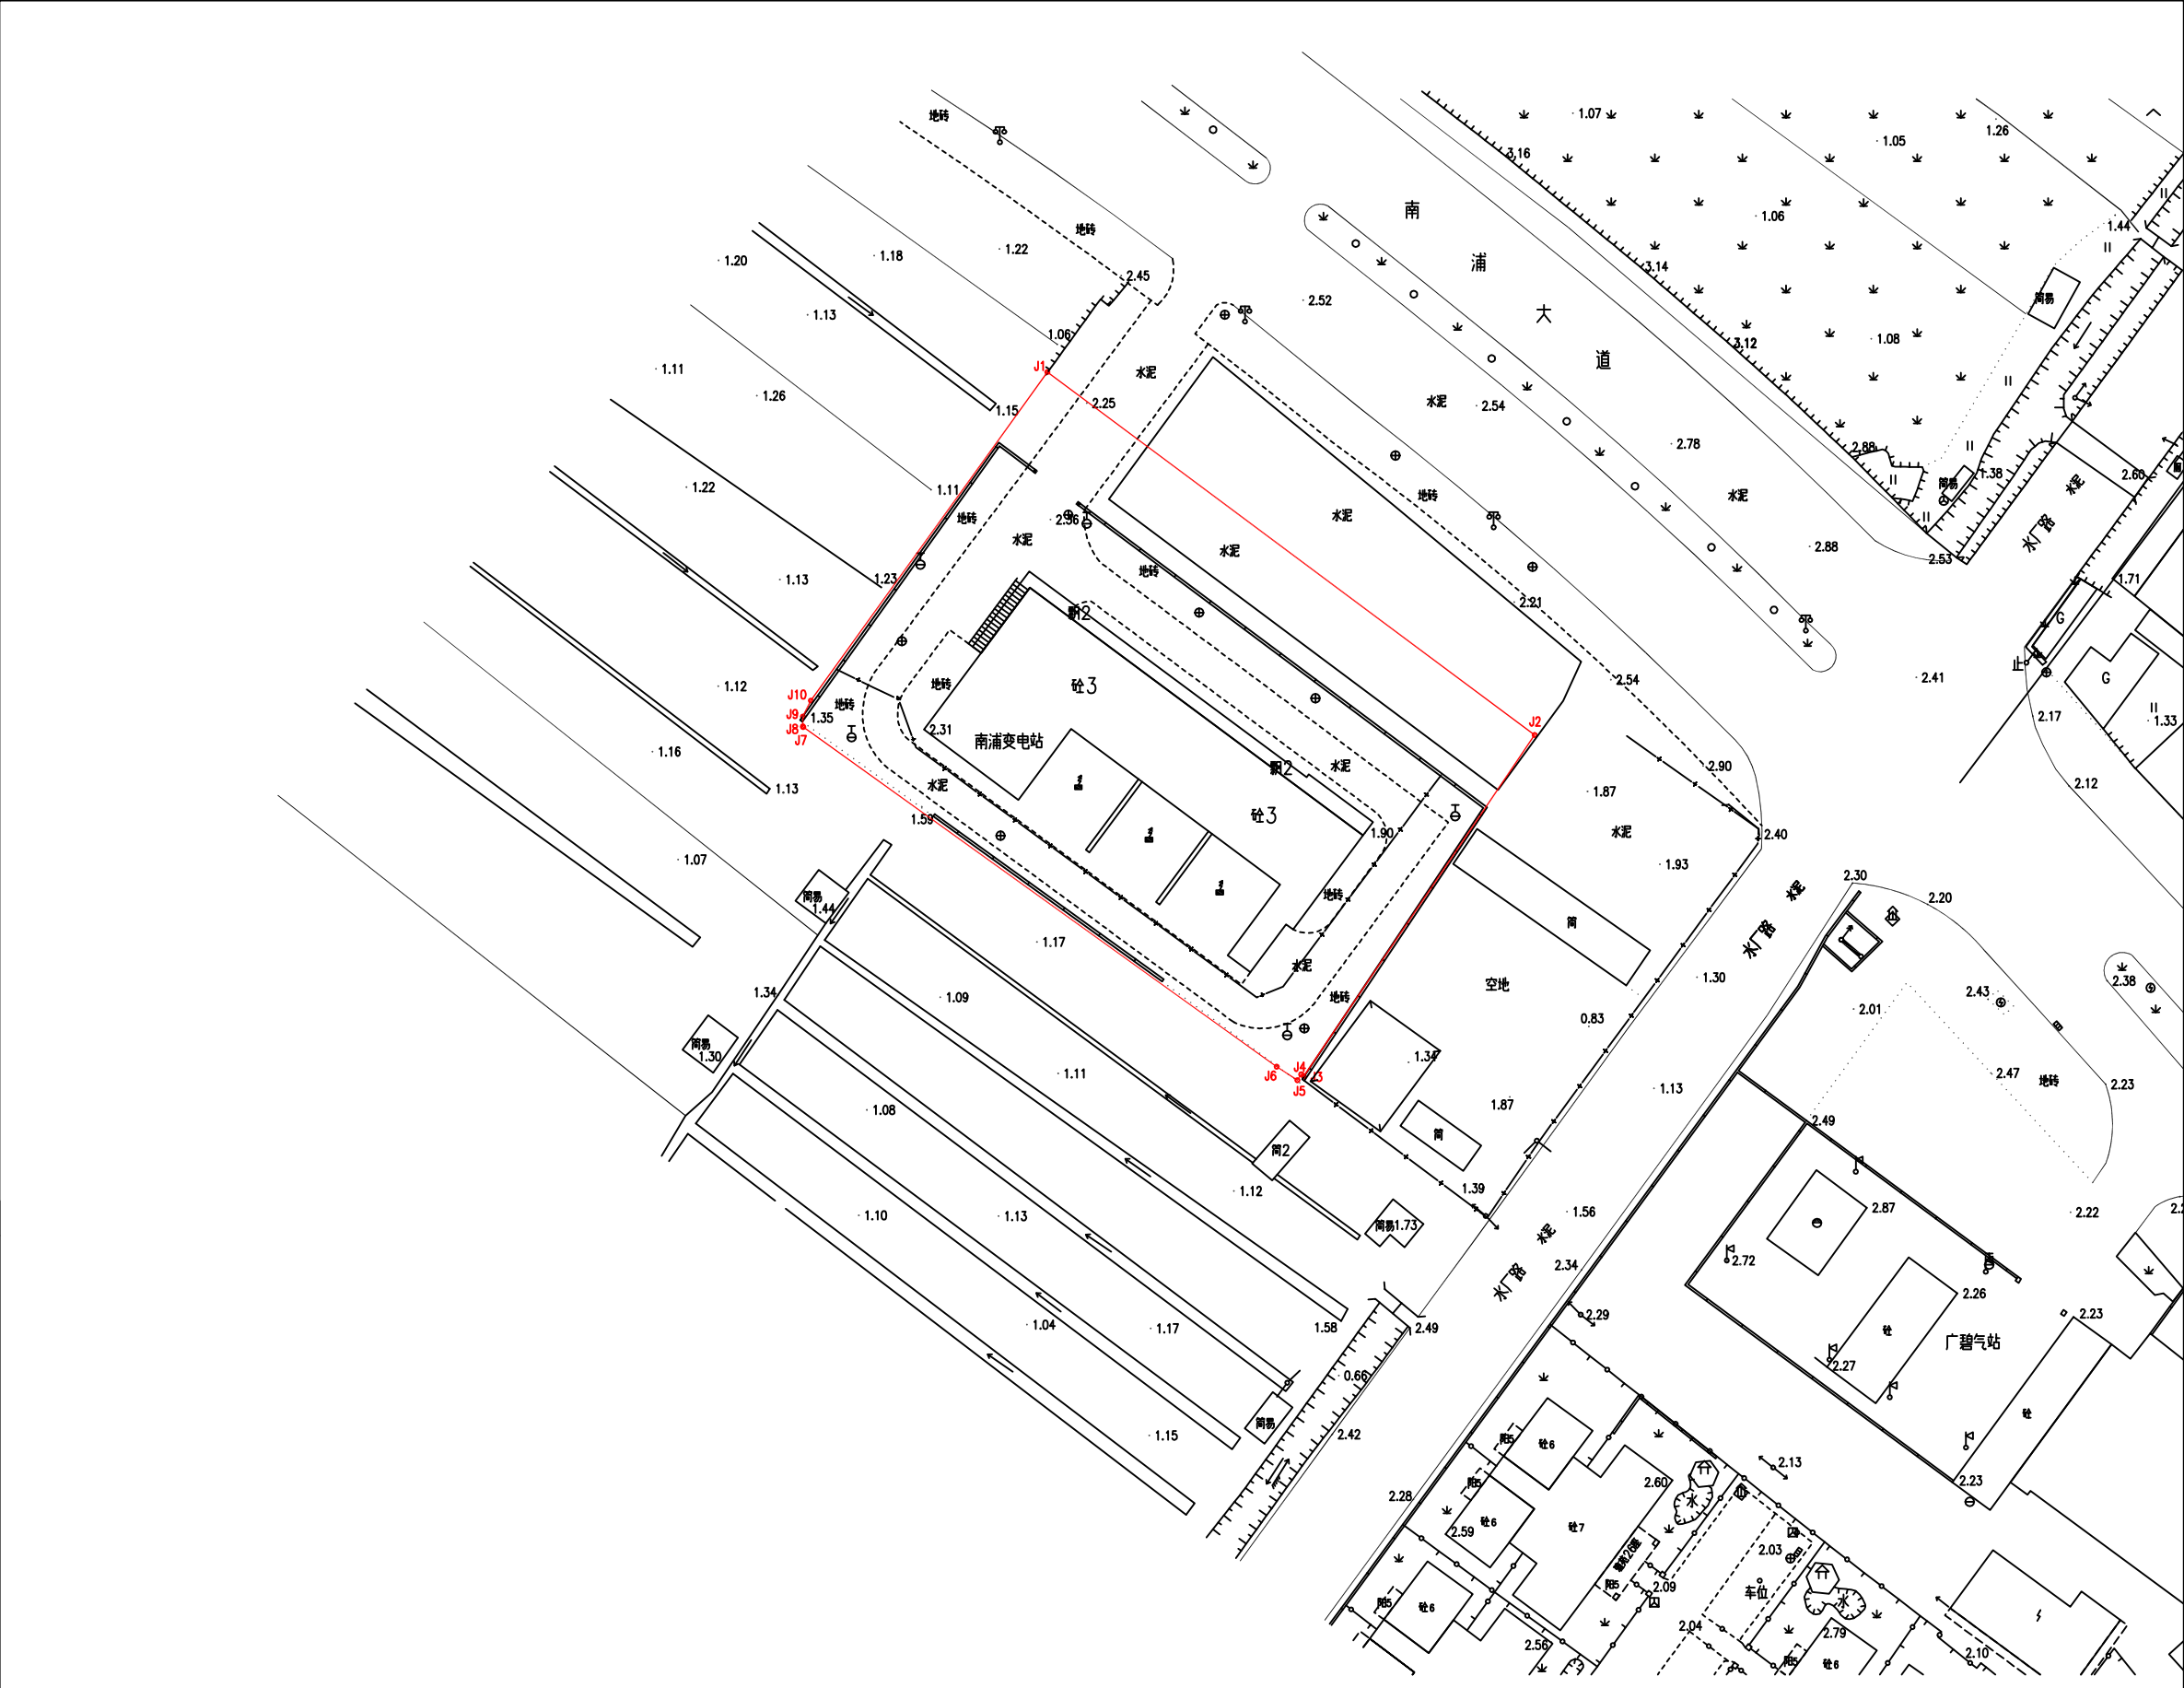

注：1、1980西安坐标界线均在穗规地证[2005]295号界线范围内，广州2000坐标、2000国家大地坐标由1980西安坐标转换所得。
2、经核，该地块与周边地块无权属界线重叠。

测绘单位：广东绘宇智能勘测科技有限公司

38426. 35

38426. 60

绘图日期:2020年11月5日

1:500

测绘单位绘图员：黄汉文 测绘单位复审员：陈思贵