


广州市番禺区2019年度城乡建设用地增减挂钩节余指标跨省域调剂 第四十九批建新方案国土空间总体规划图（城镇村建设用地）

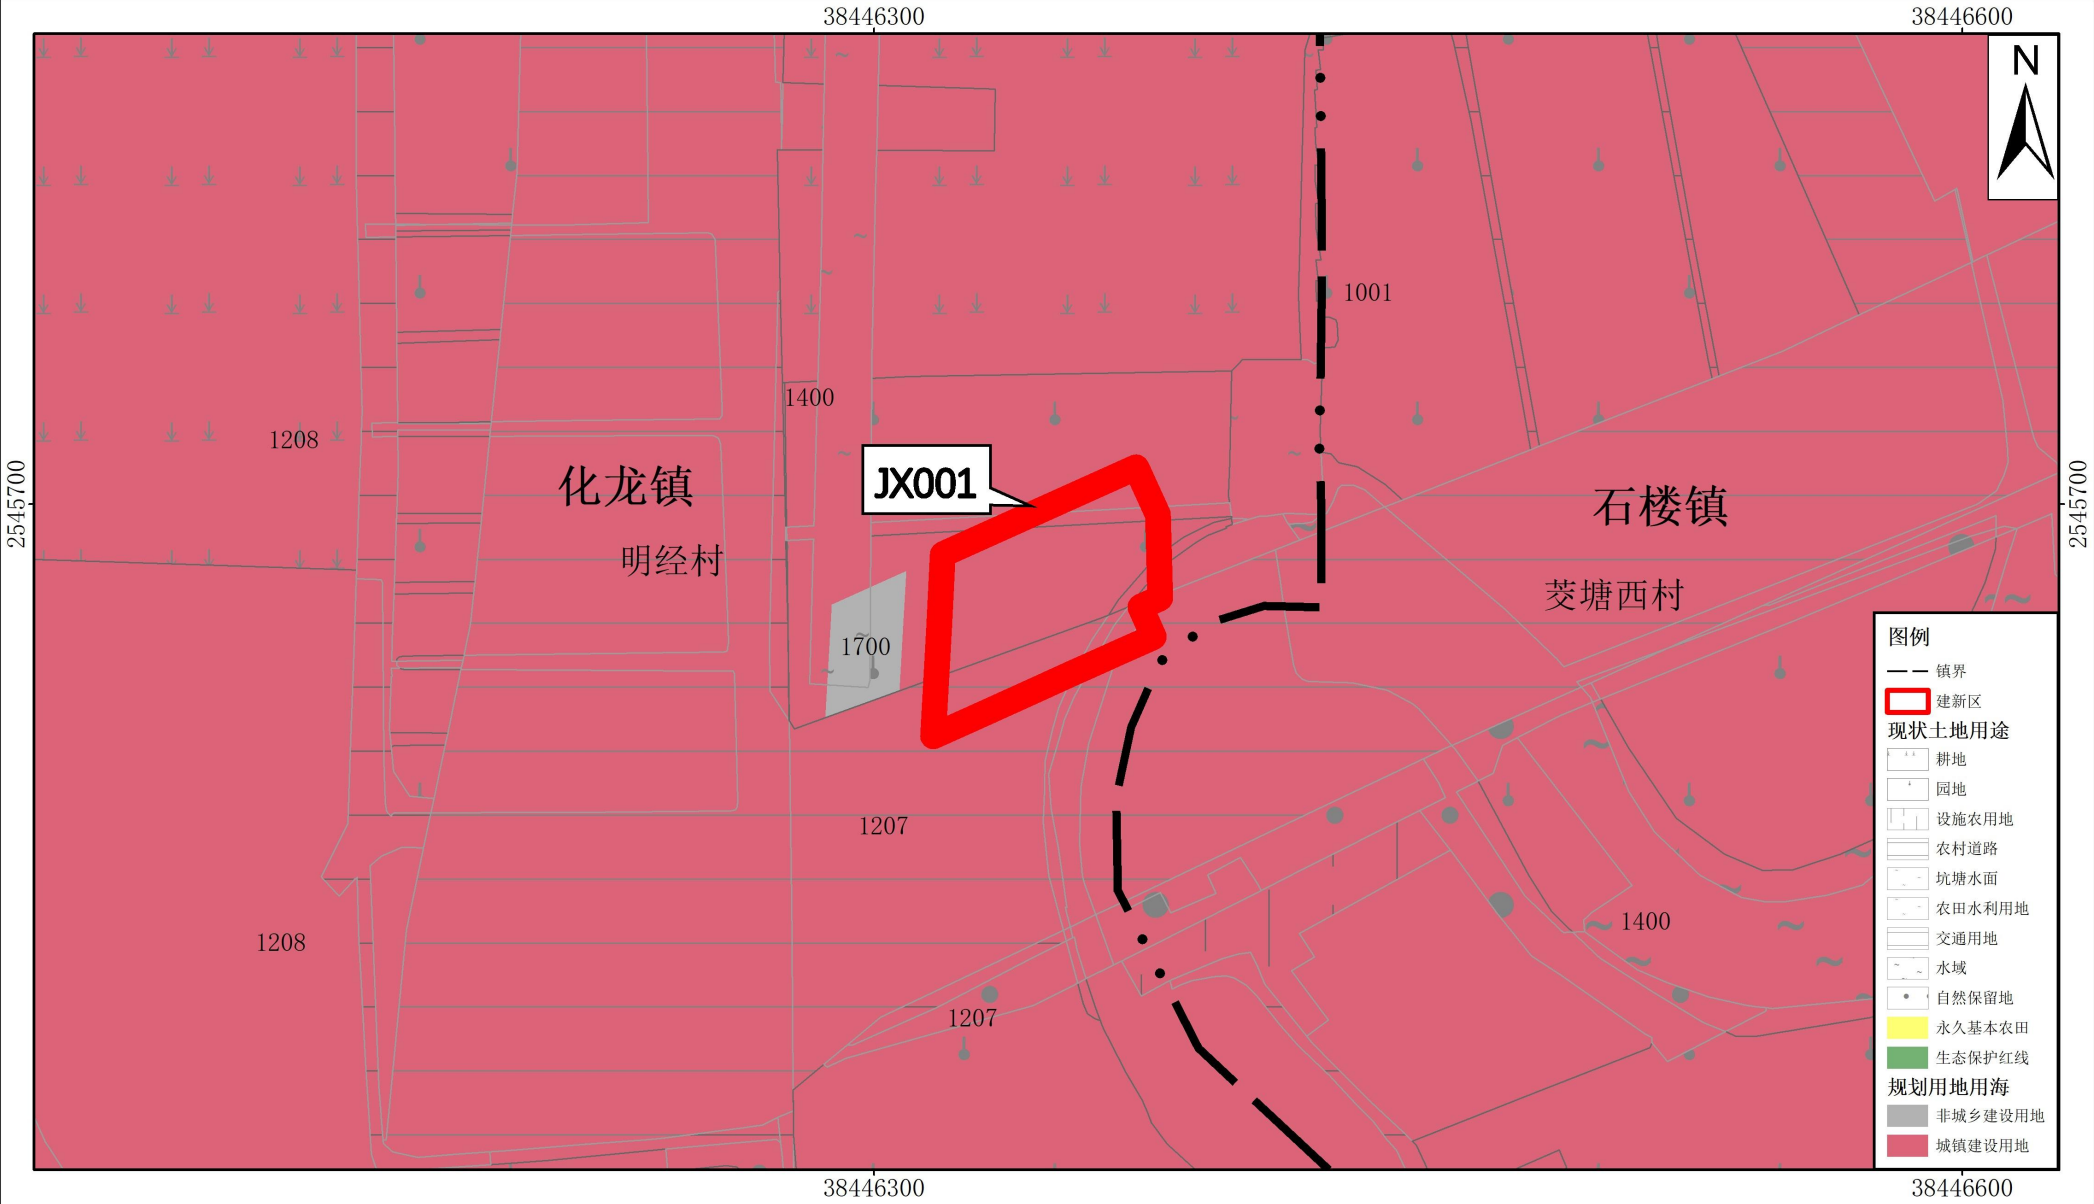

2000国家大地坐标系
1985国家高程基准

1:2,000

广州市规划和自然资源局番禺区分局
广州市城市规划勘测设计研究院有限公司
二零二四年十一月编制