




2024年12月数字化测图
2000国家平面坐标系
广州市高程系统，等高距0.5米
DB4401/T 166-2022年版图式


广州市番禺区地方公路管理总站(广州市番禺区地方公路路政管理所)用地地形图（一）
汽车小镇南侧路口(东龙大道与连海路接驳口、龙丰大道与金荷六路接驳口)项目


编号:202562219864

广州市番禺城市规划勘测设计研究院有限公司

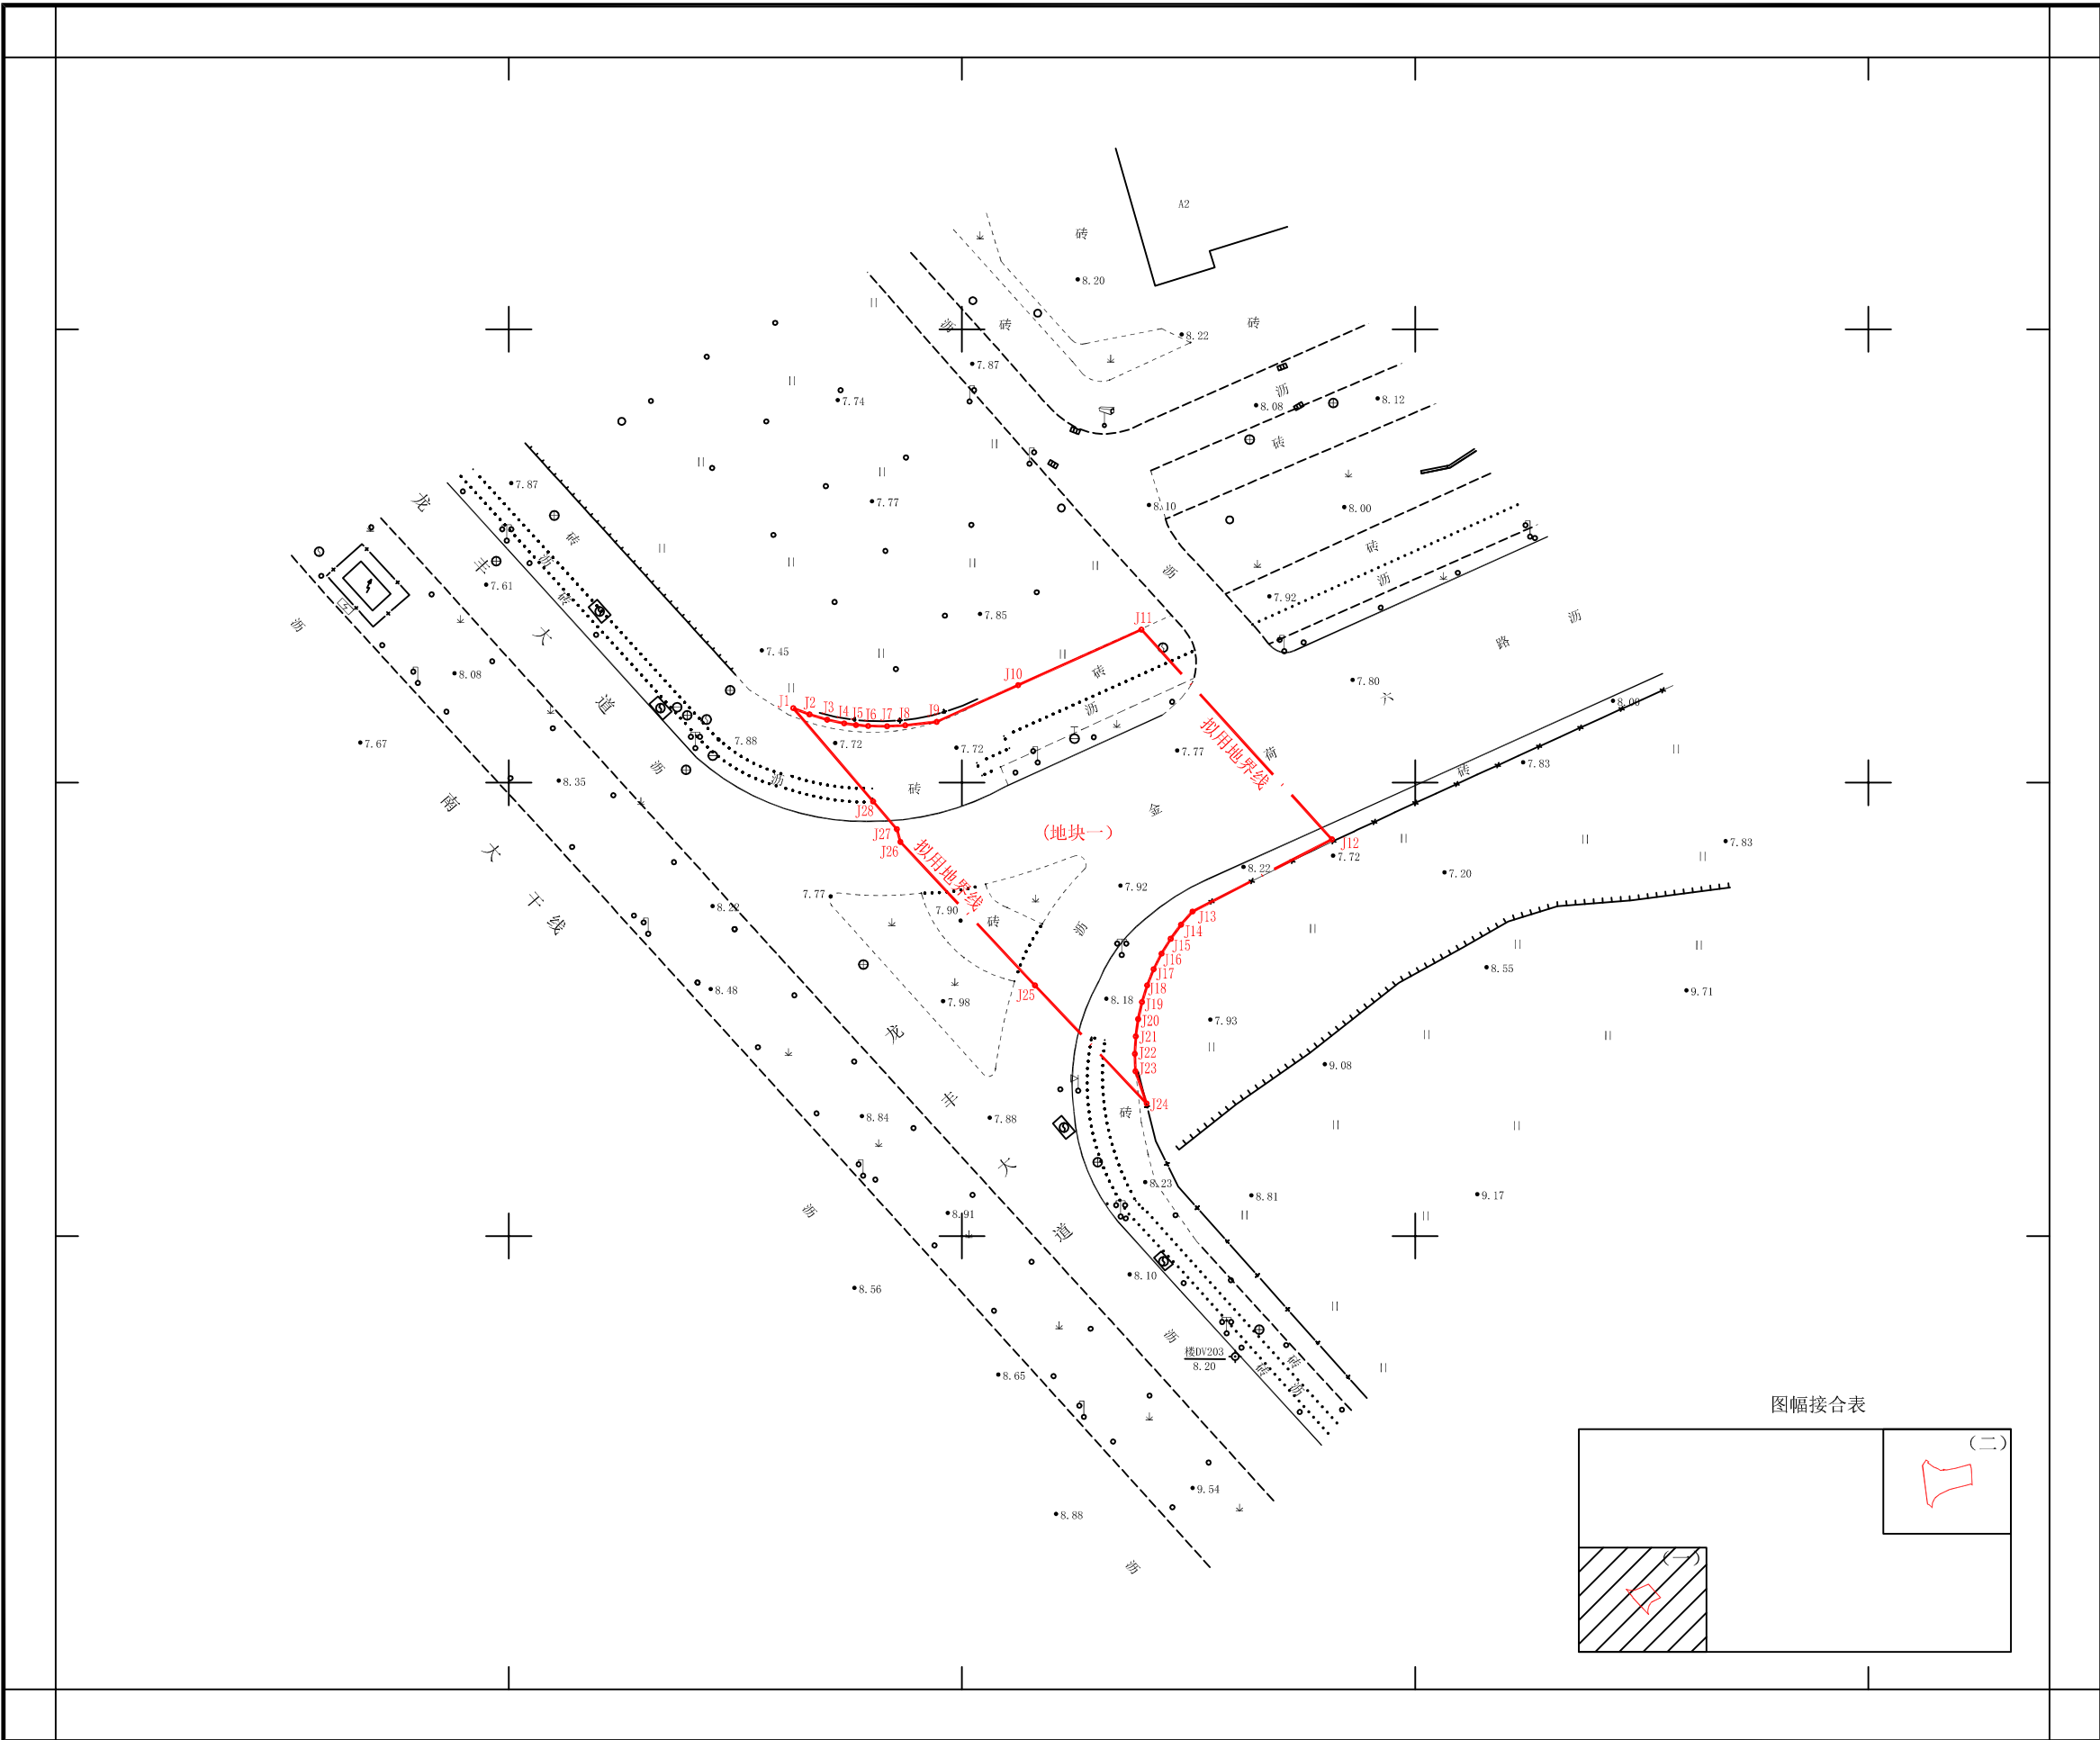

图幅接合表

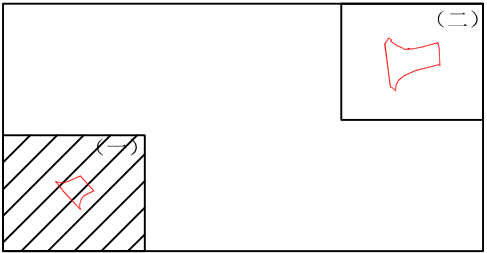

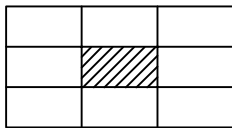

2024年12月数字化测图。
2000国家坐标系。
广州市高程系统, 等高距0.5米
DB4401/T 166-2022年版图式

广州市番禺区地方公路管理总站(广州市番禺区地方公路路政管理所)用地地形图(二)

汽车小镇南侧路口(东龙大道与连海路接驳口、龙丰大道与金荷六路接驳口)项目

编号:202562219864

广州市番禺城市规划勘测设计院有限公司

