


广州市番禺区石壁街大洲村现状房屋分布图1

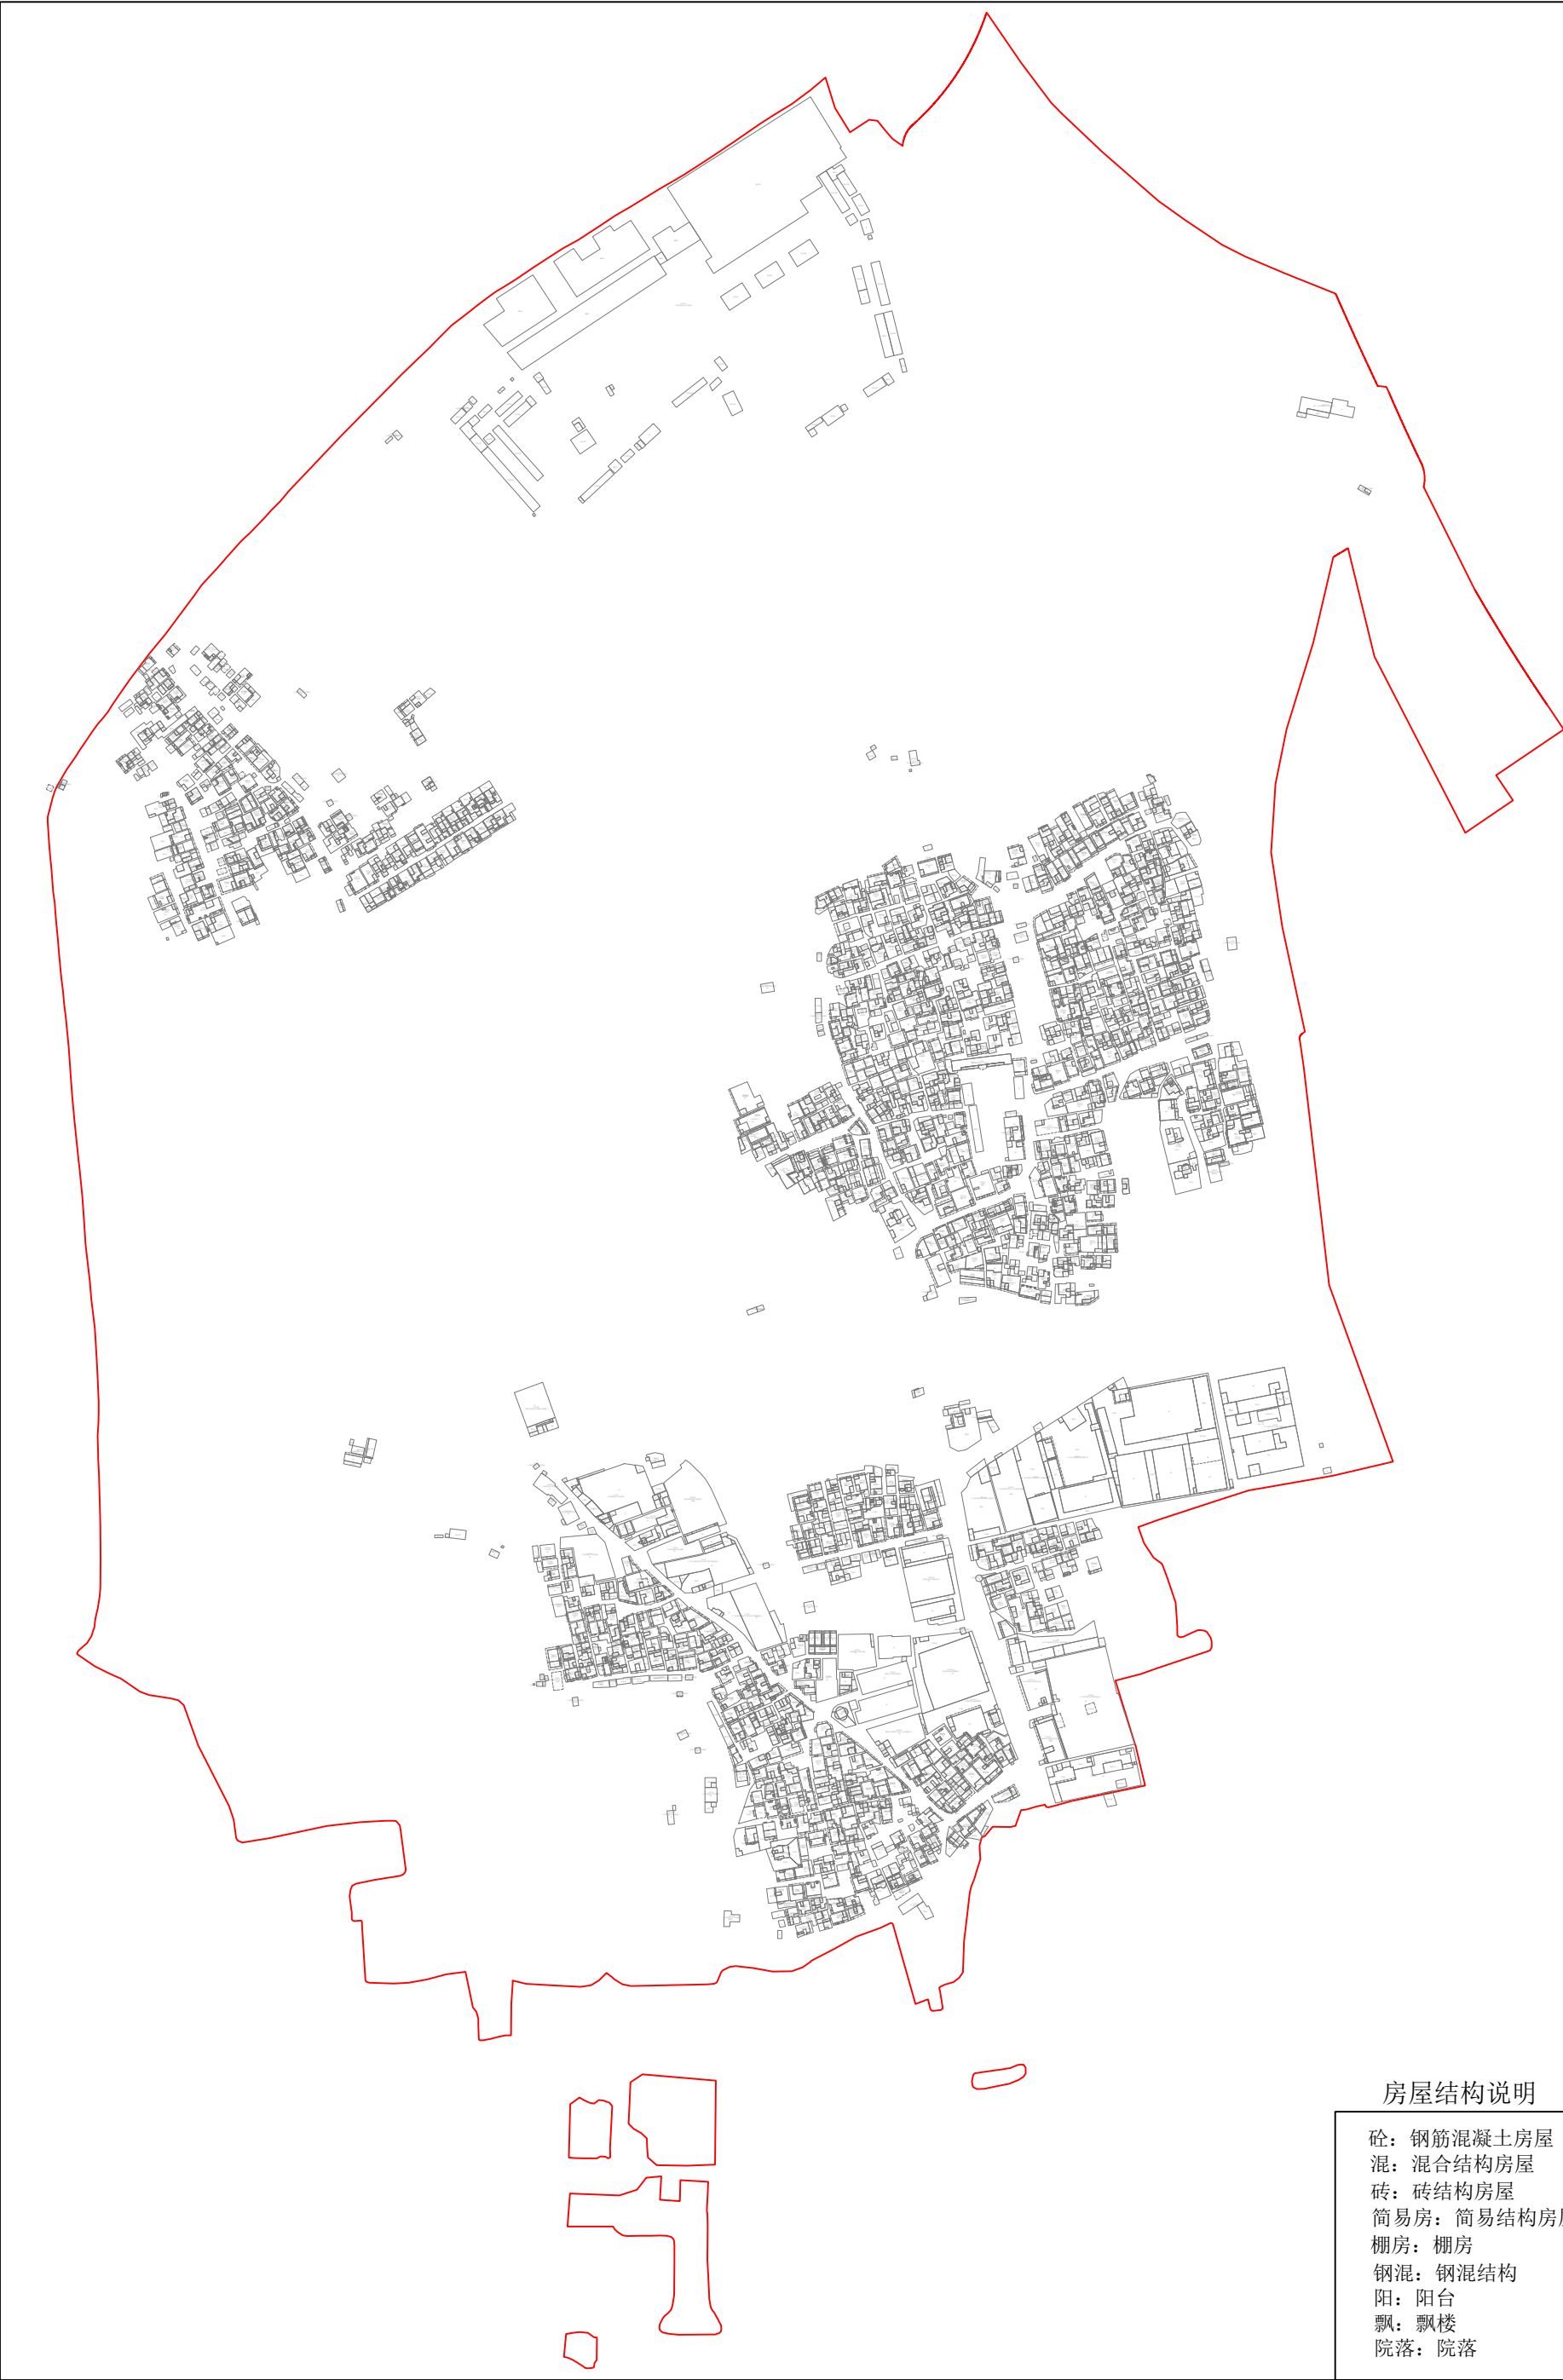

房屋结构说明

- 砼：钢筋混凝土房屋
- 混：混合结构房屋
- 砖：砖结构房屋
- 简易房：简易结构房屋
- 棚房：棚房
- 钢混：钢混结构
- 阳：阳台
- 飘：飘楼
- 院落：院落