


2022年8月数字化测图。
2000国家平面坐标系。
广州市高程系统，等高距0.5米。
DBJ440100/T 230-2015年版图式。

番禺区南村镇罗边村旧村更新项目用地地形图
集体建设用地转为国有建设用地手续（第三批）
F49G024087

工程编号：2022土42B140

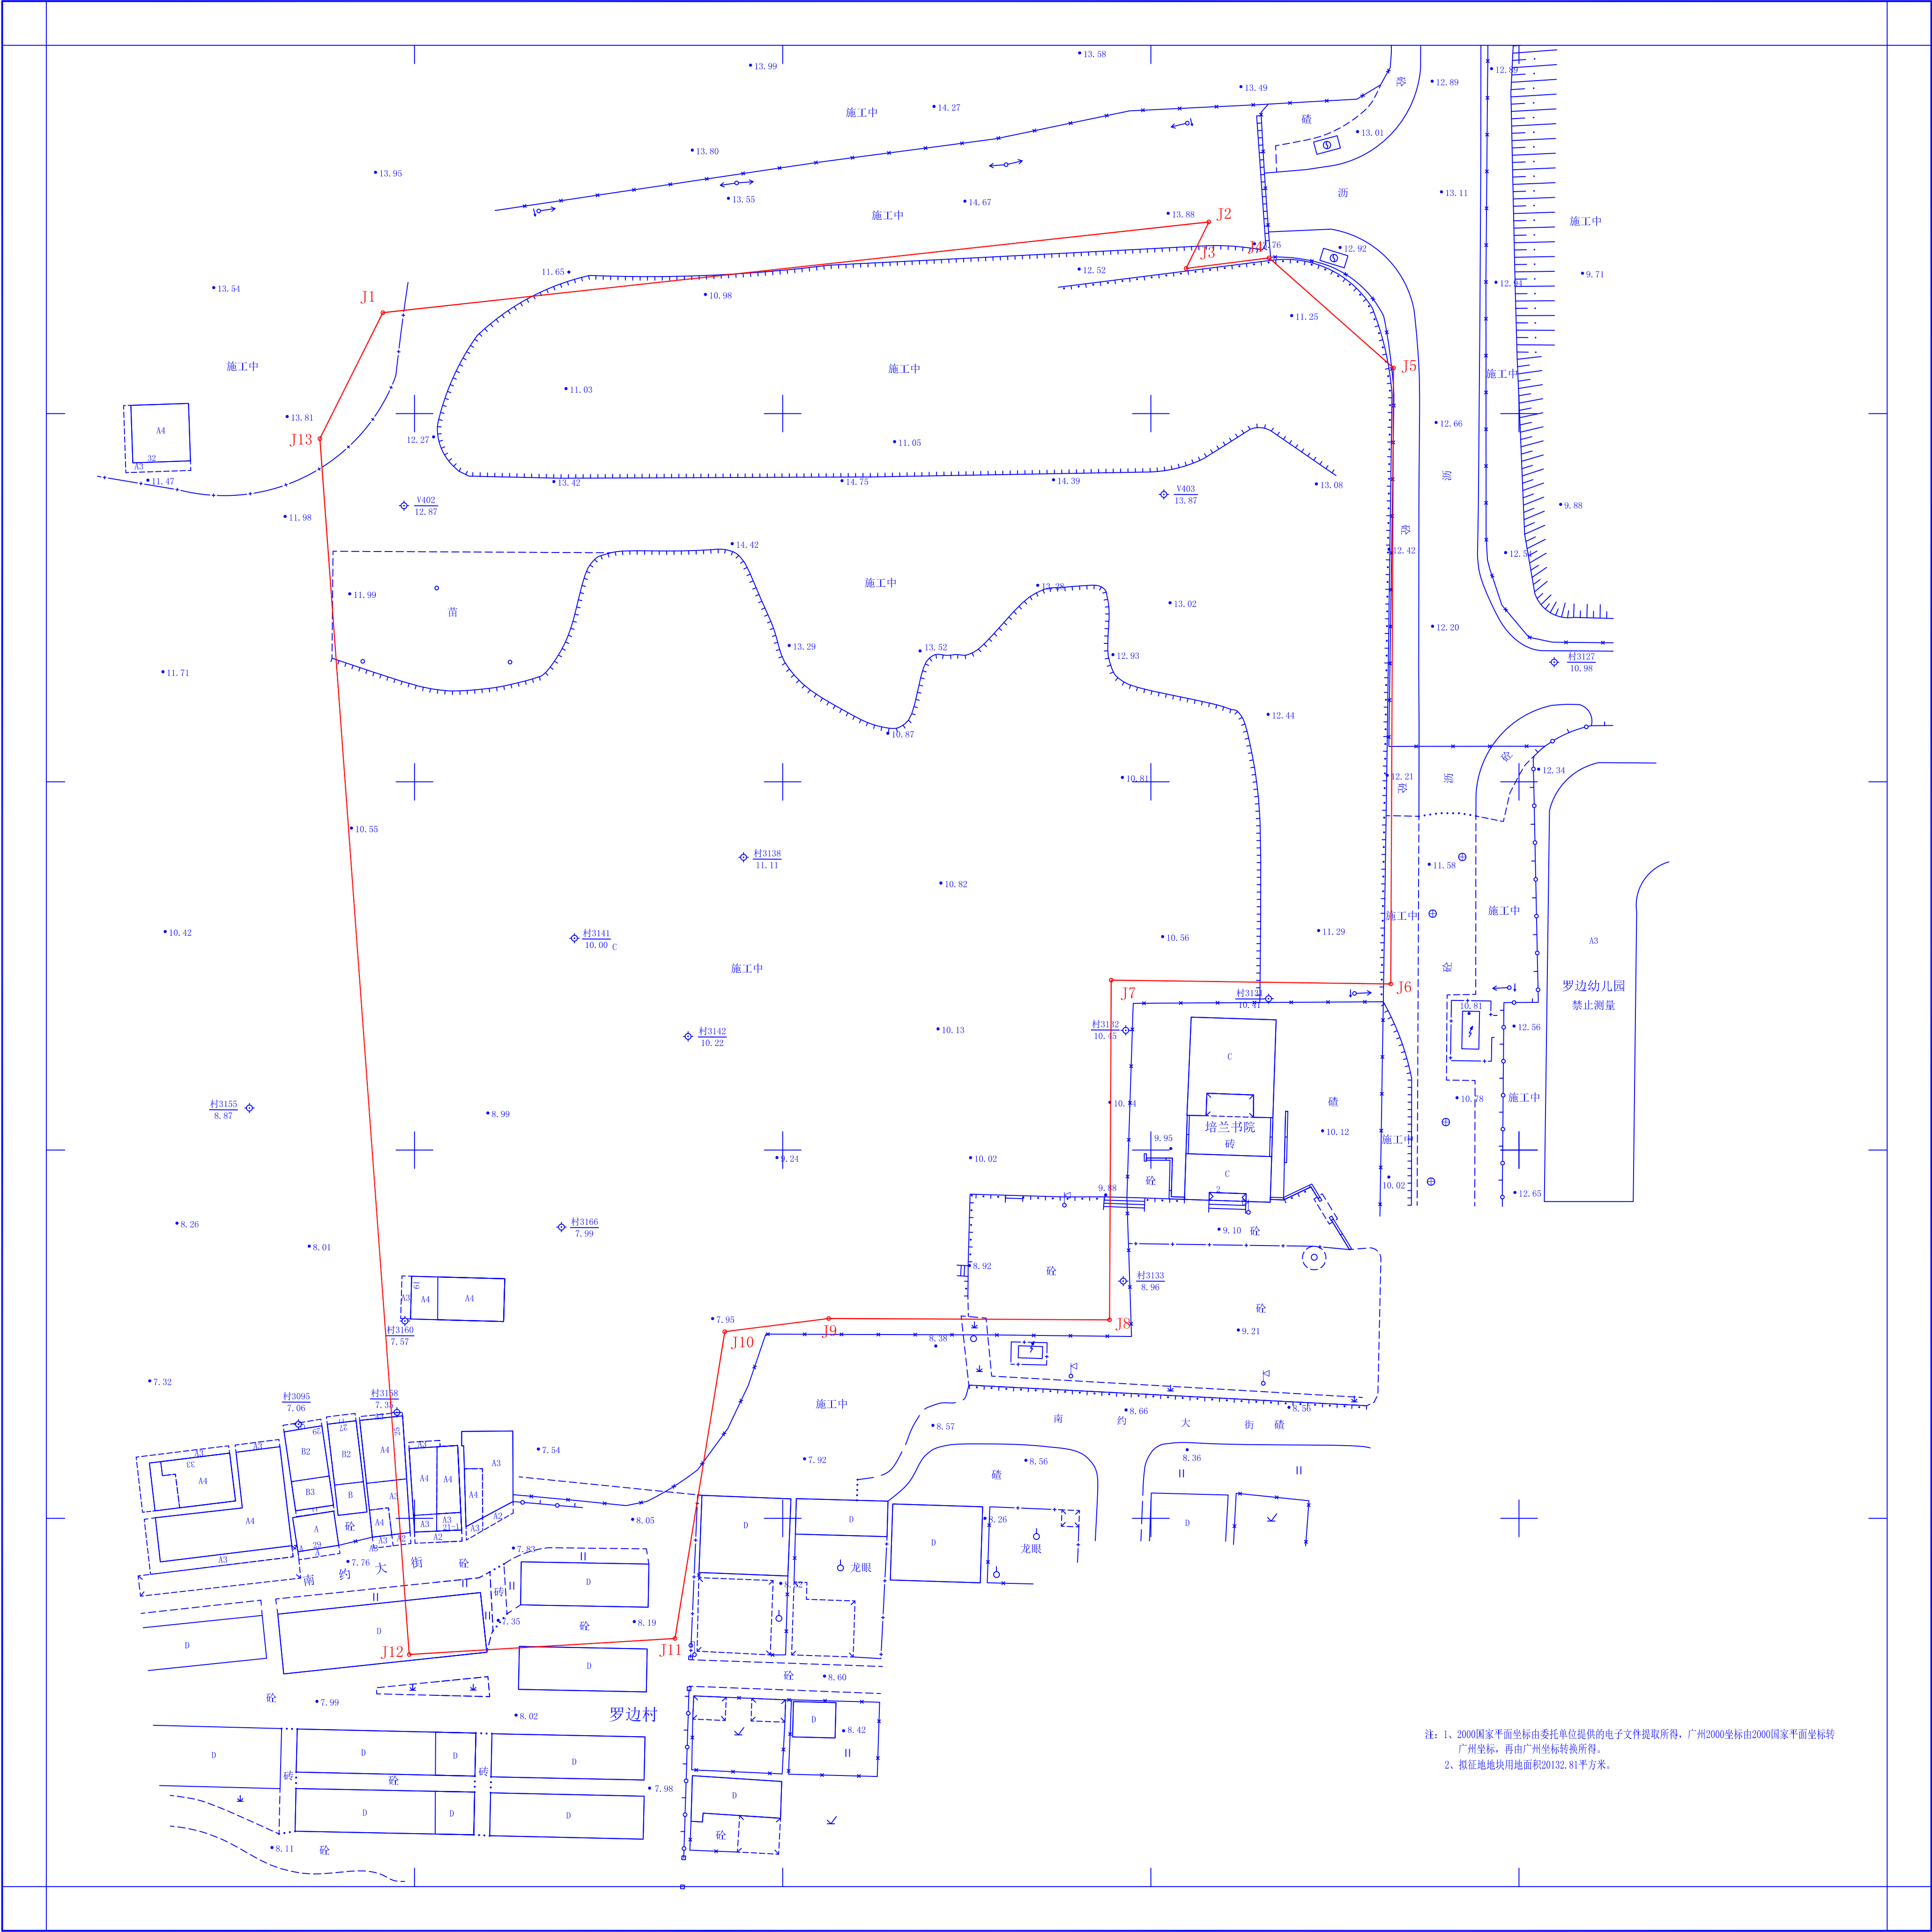

注：1、2000国家平面坐标由委托单位提供的电子文件提取所得，广州2000坐标由2000国家平面坐标转广州坐标，再由广州坐标转换所得。
2、拟征地块用地面积20132.81平方米。