砖
砼
11.15
11.13
D2
D
砖
D2
D2
砖
砼
D2
10.99
11.06
D2
砖
11.13
D2
砖
11.11
D2
砖
10.95
11.05
1.60
11.01
16
10.98
基坑
11.12
1.45
13
10.94
1.52
10.88
11.04
11.03
10.95
10.91
10.97
11.07
10.98
11.03
11.08
施工中
中铁建华南建设有限公司
广州市轨道交通十八和二十二号线项目九分部
12.13
砖
D2
11.93
11.92
砼
12.20
砼
11.89
D
V310
13.20
11.90
11.10
11.83
11.99
11.01
水
砖
11.23
11.91
砼
水
11.88
12.08
12.07
11.03
11.14
11.16
11.06
11.20
11.20
1.34
1.29
基坑
11.18
11.16
1.54
11.13
施工中
11.24
11.95
11.15
砖
11.82
11.20
11.83
11.08

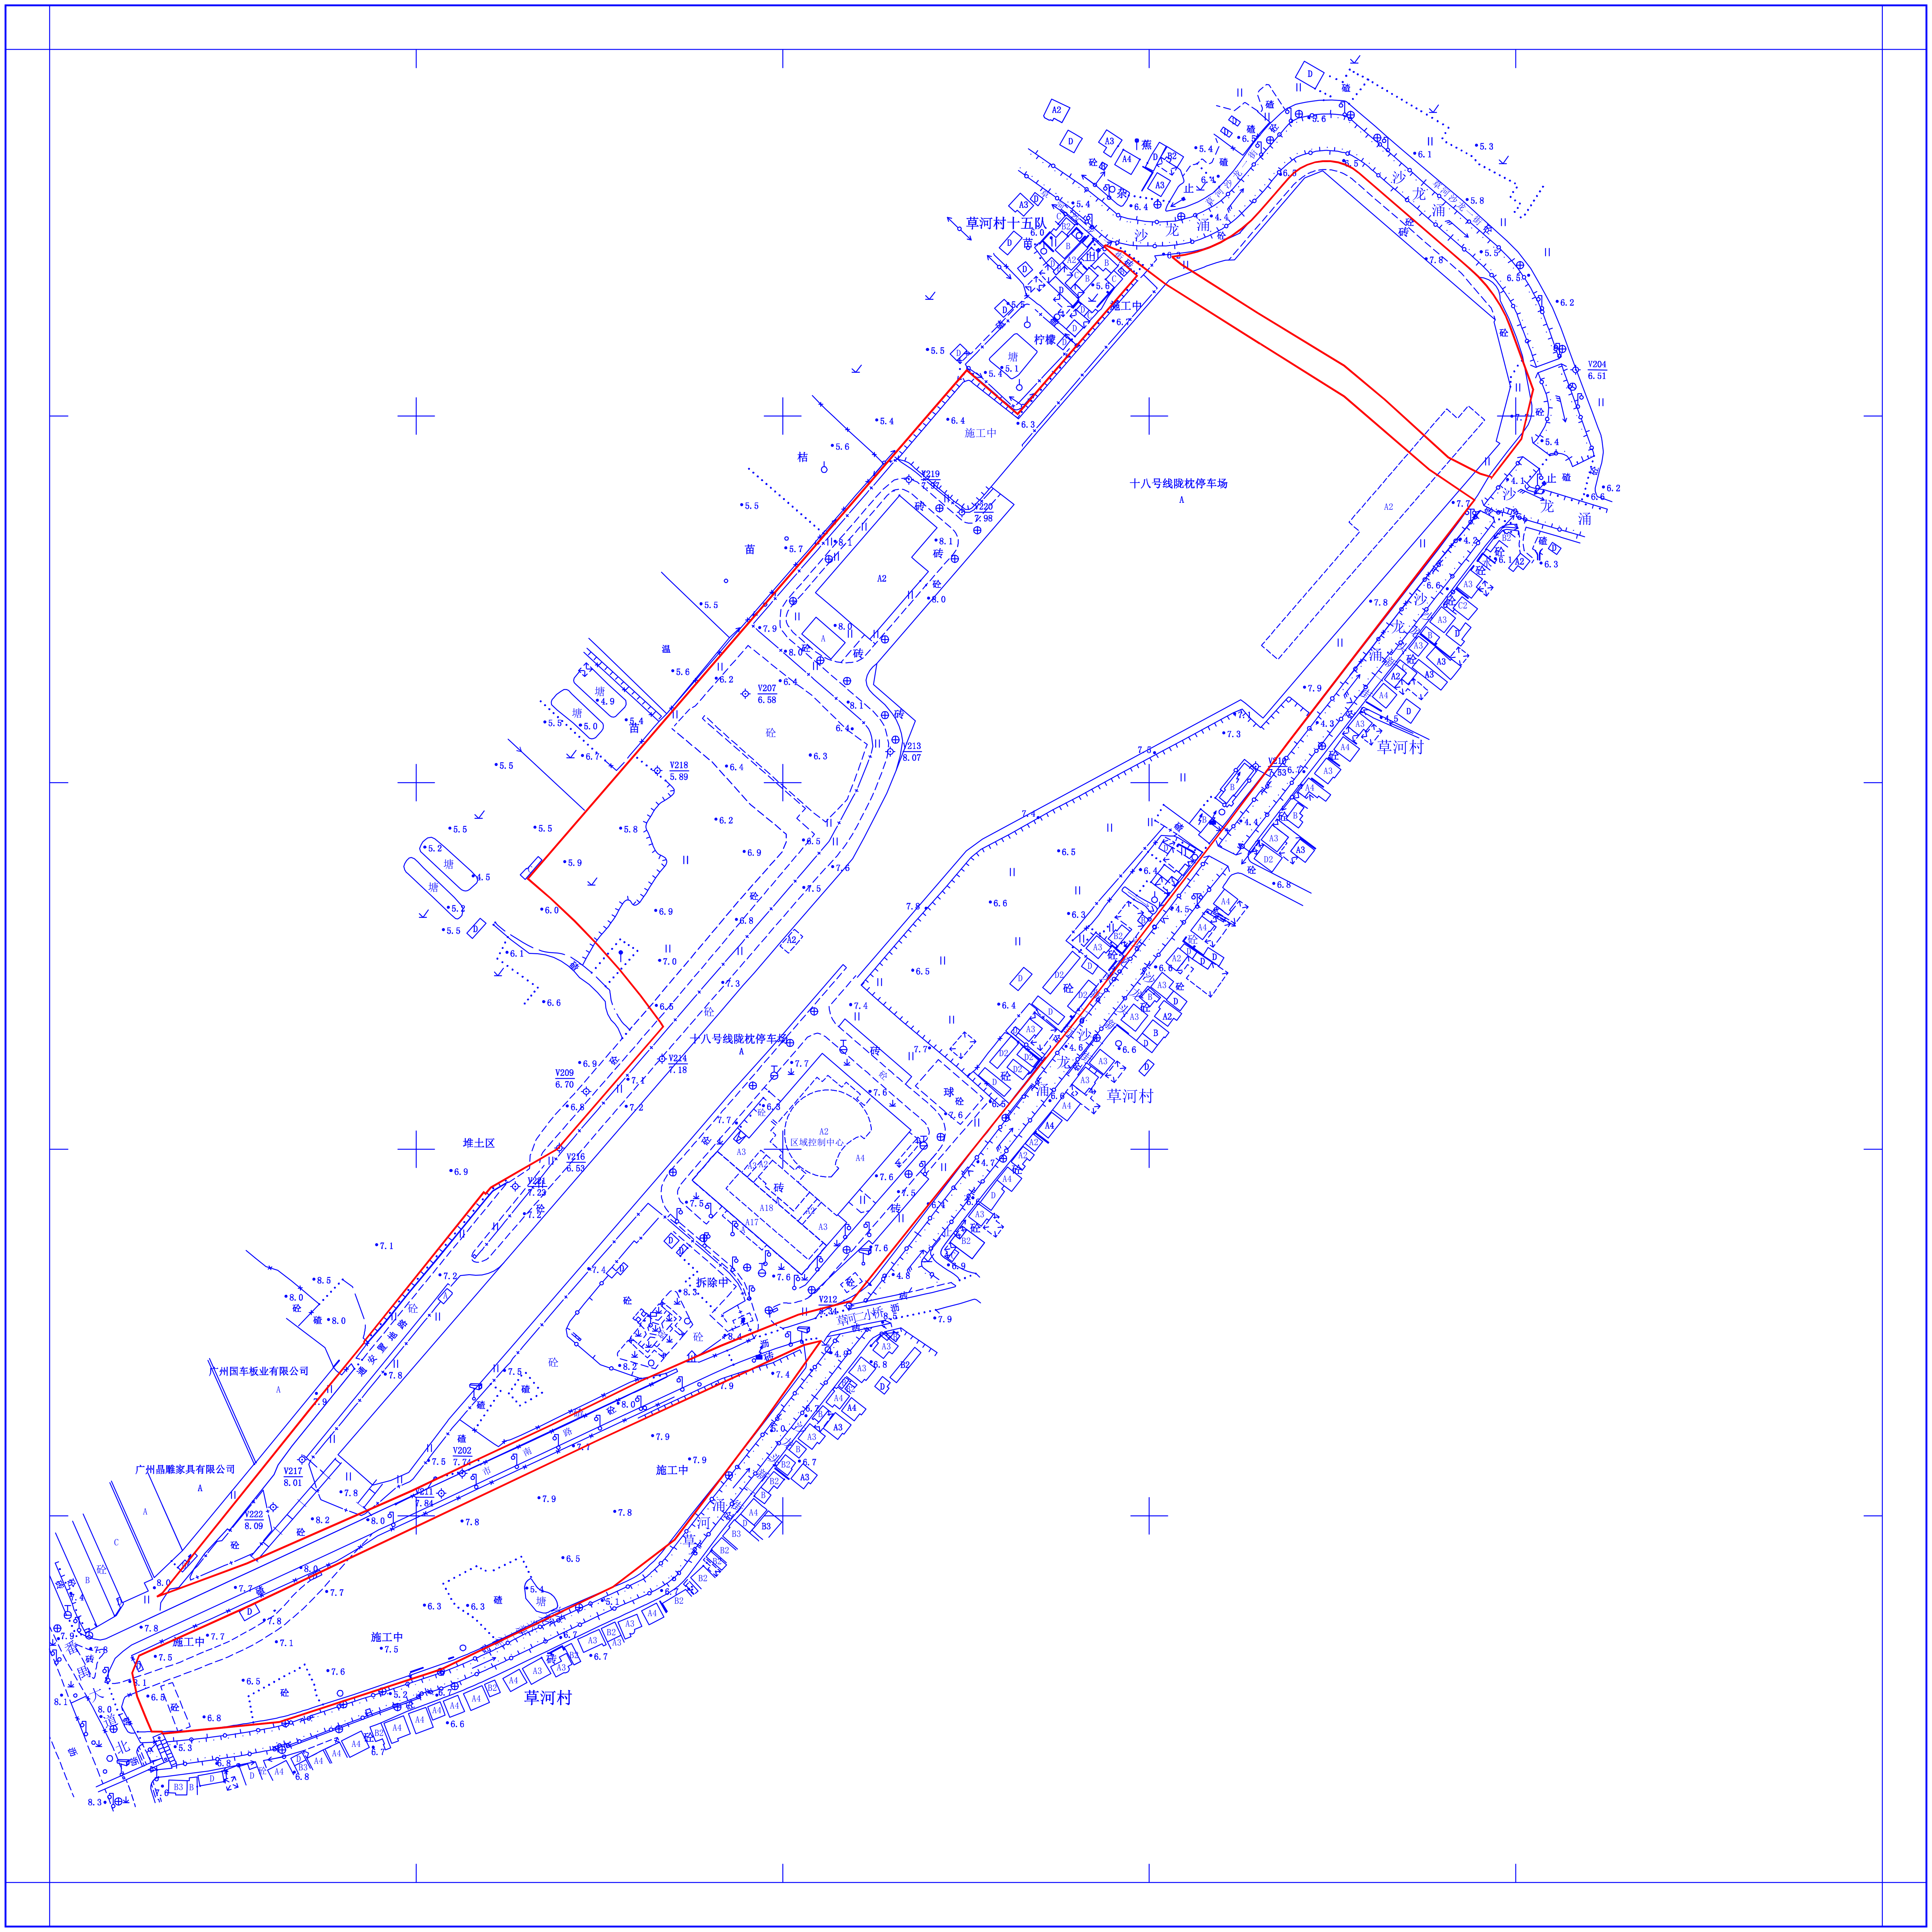

草河村十五队
施工中
柠檬
十八号线陇枕停车场
A
十八号线陇枕停车场
A
区域控制中心
拆除中
堆土区
沙龙涌
草河村
草河村
草河村
广州国车板业有限公司
广州晶雕家具有限公司
施工中
施工中
V204
6.51
V207
6.58
V209
6.70
V212
V213
6.07
V216
6.53
V217
8.01
V218
5.89
V219
V222
8.09
V202
7.74