

2023年9月制图。  
2000国家平面坐标系。  
广州市高程系统，等高距0.5米。  
DB4401/T 166-2022年版图式。

广州市番禺区南村镇里仁洞村更新改造项目  
旧村庄集体建设用地转为国有建设用地手续（第二批）地块用地地形图

用地方案号：2023KJ01130164  
工 程 编 号：2023土42B173

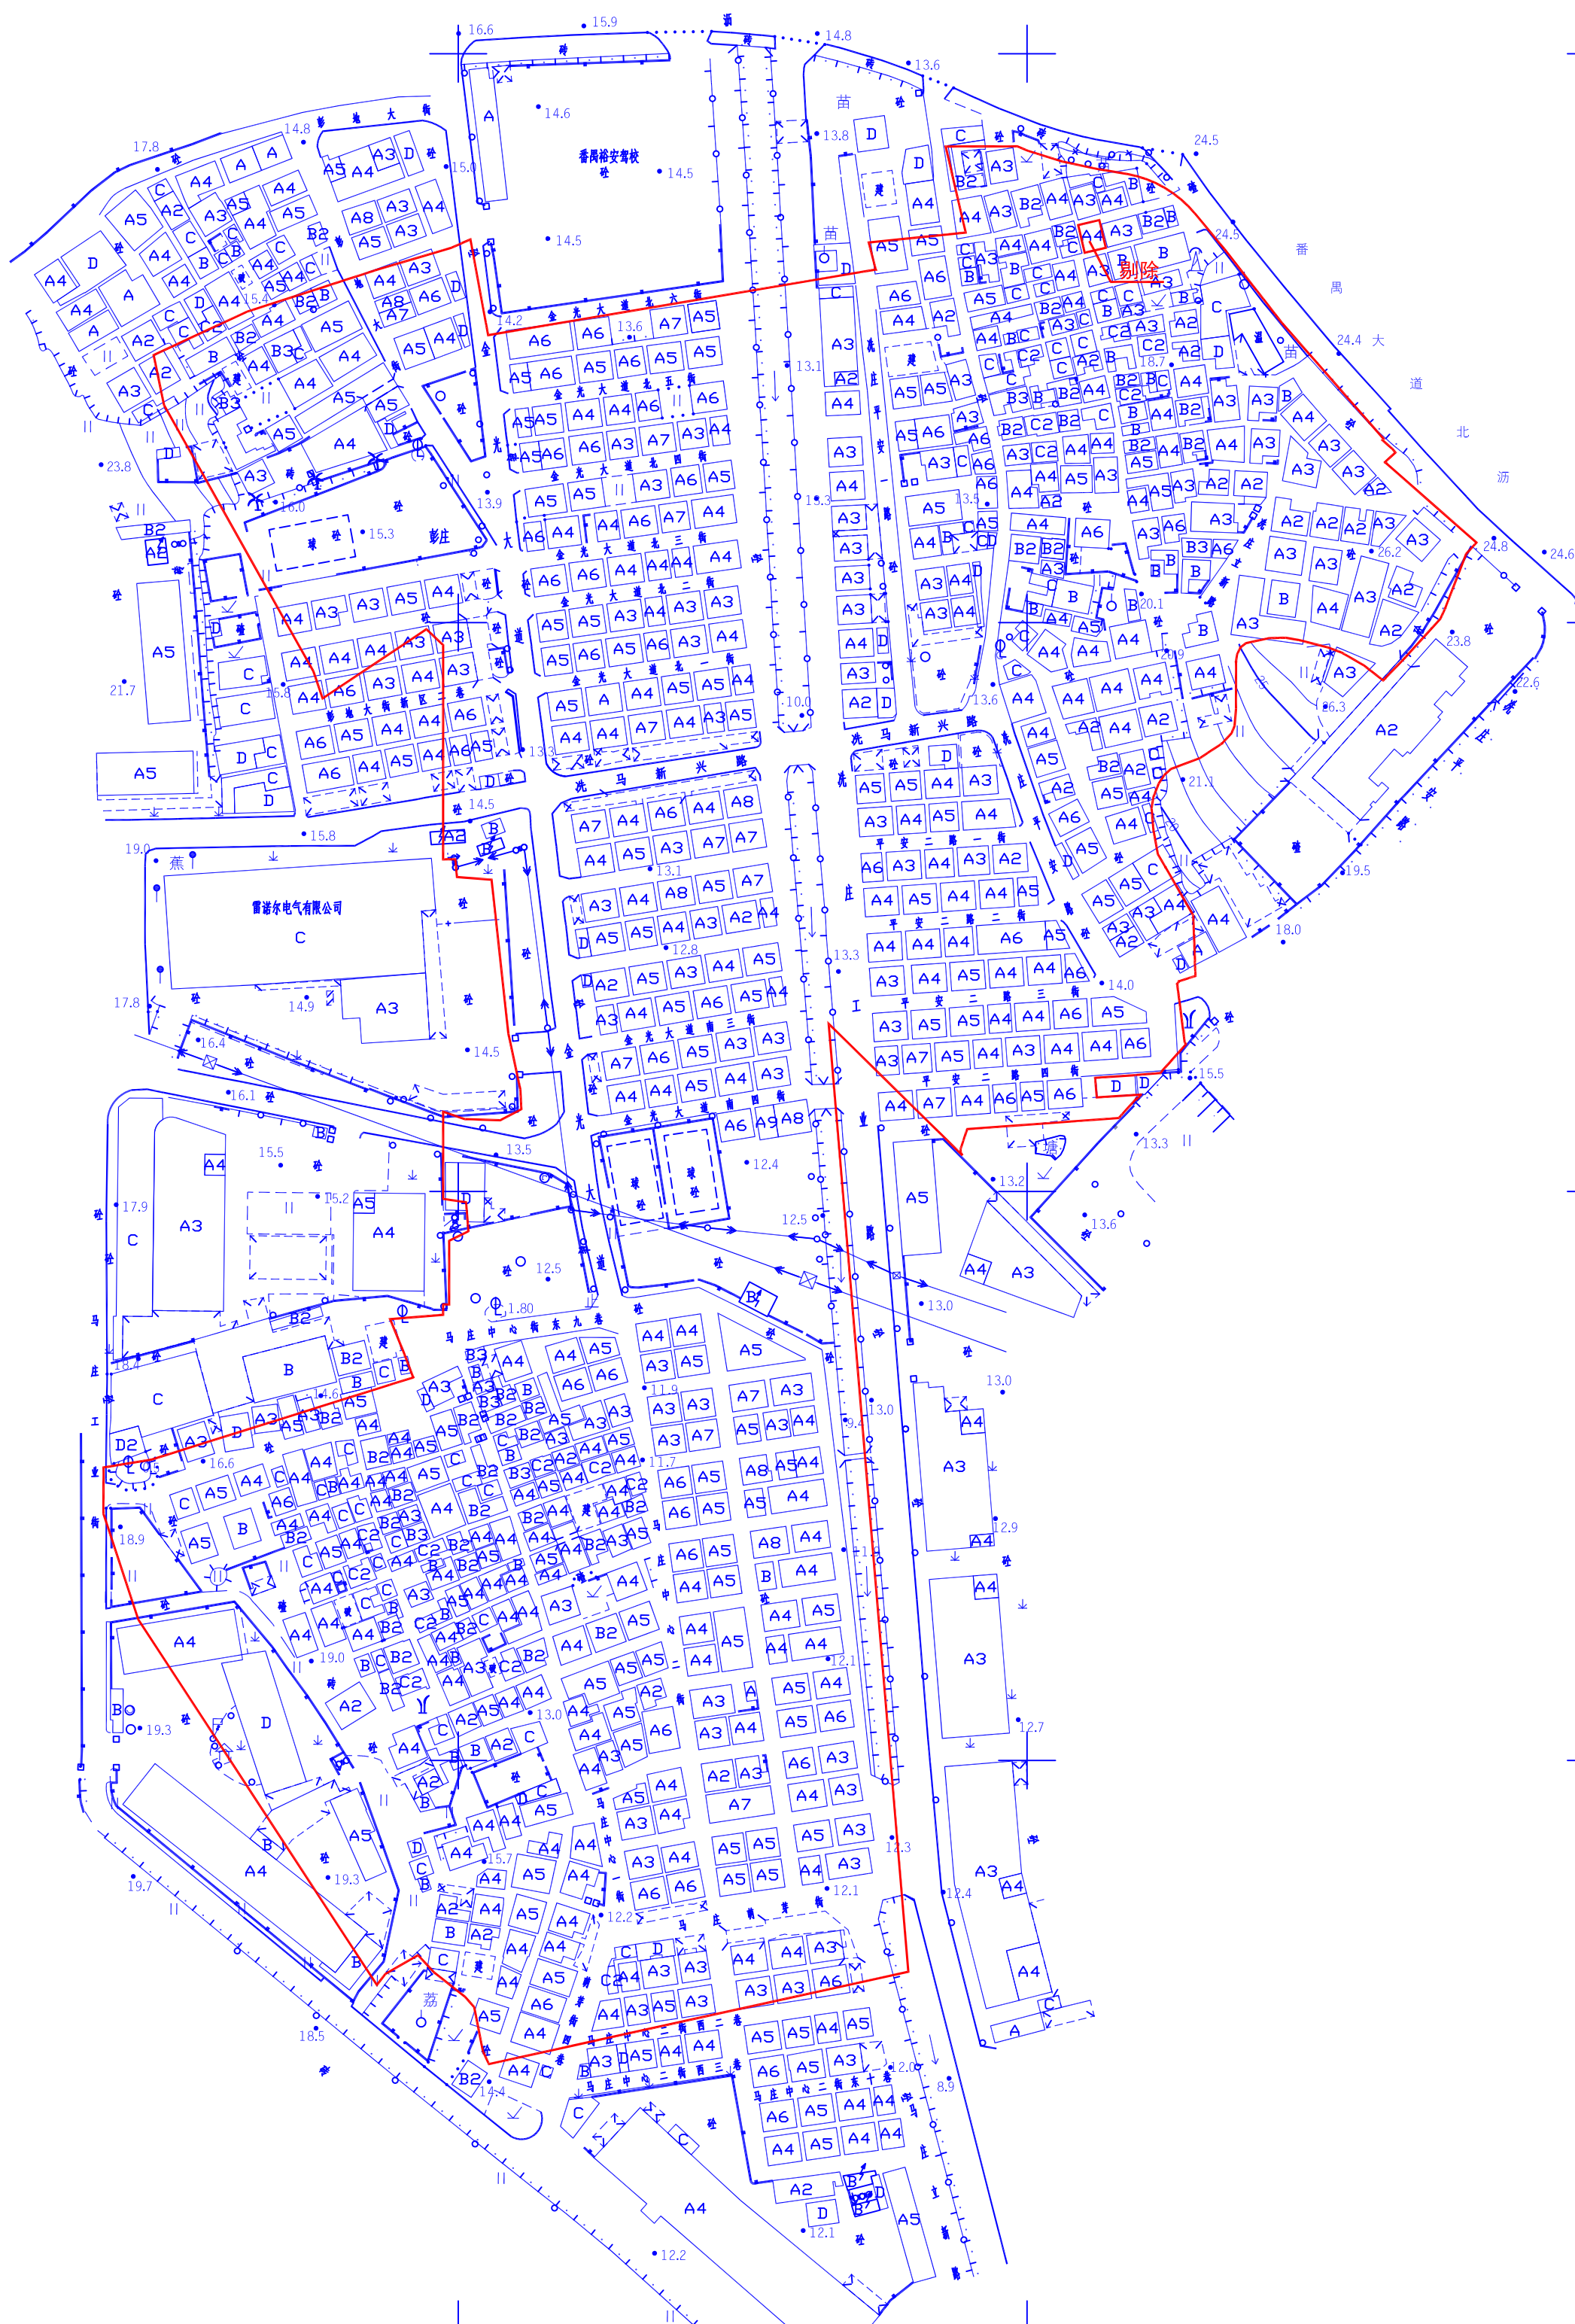
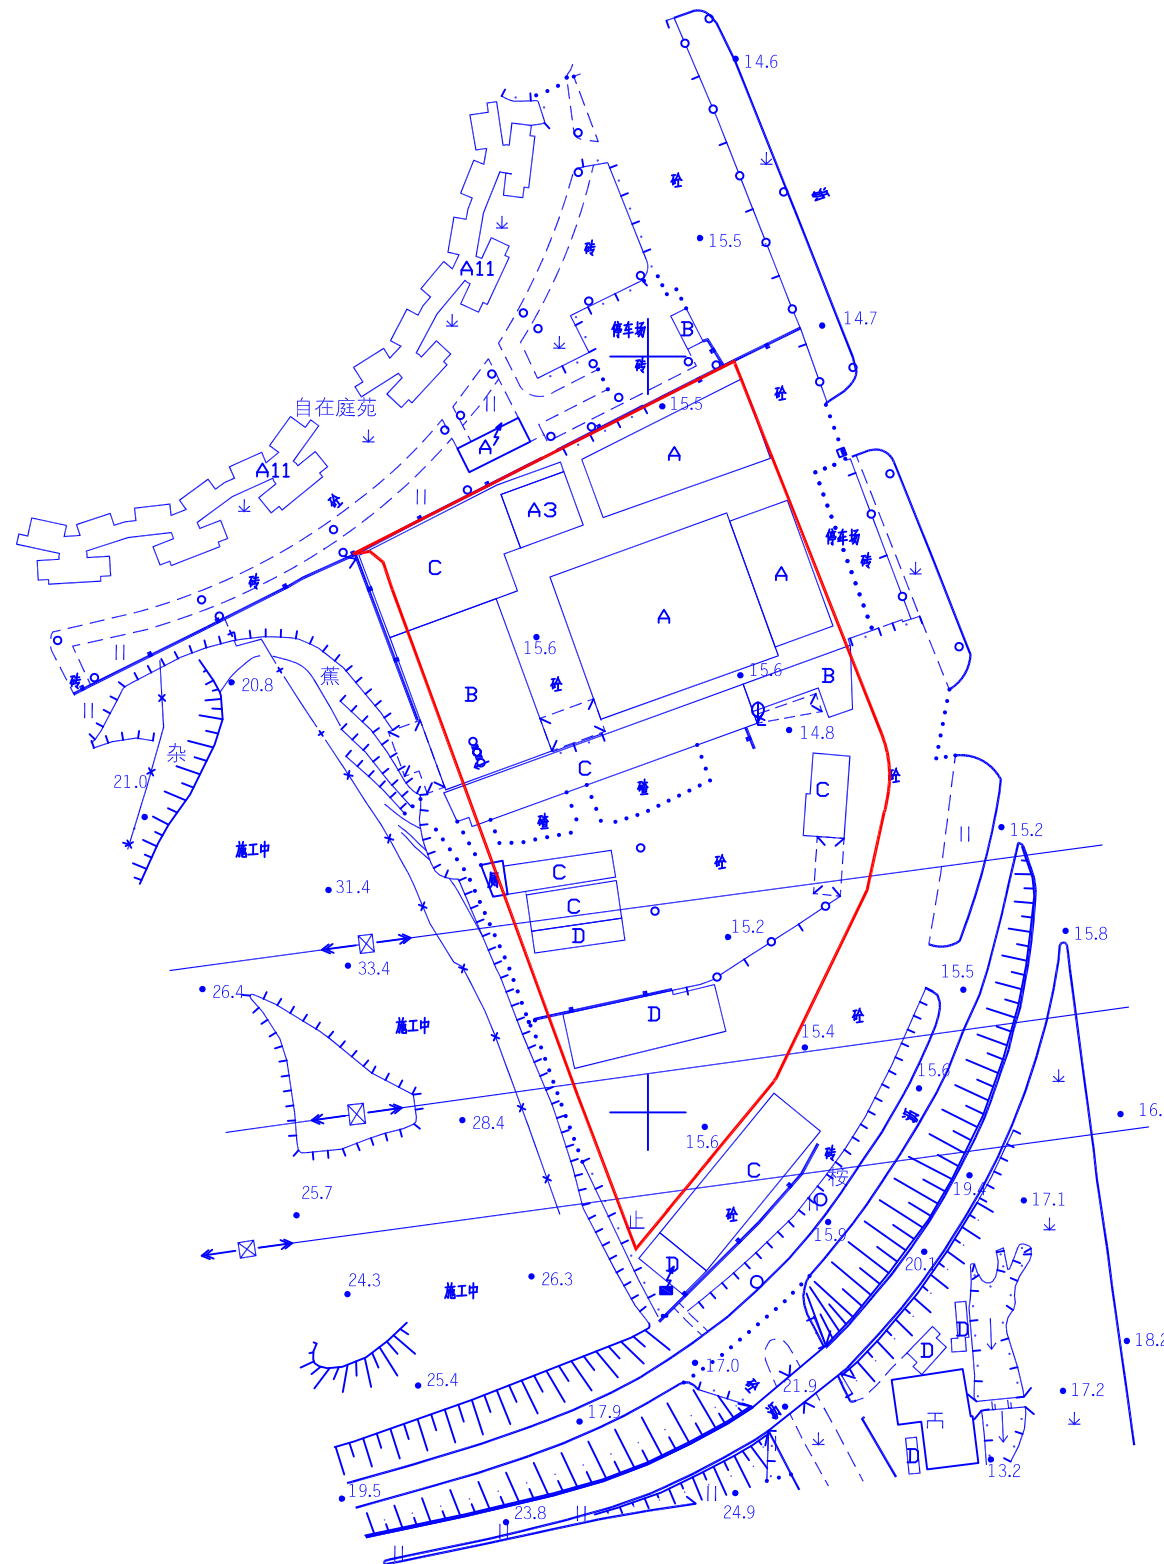
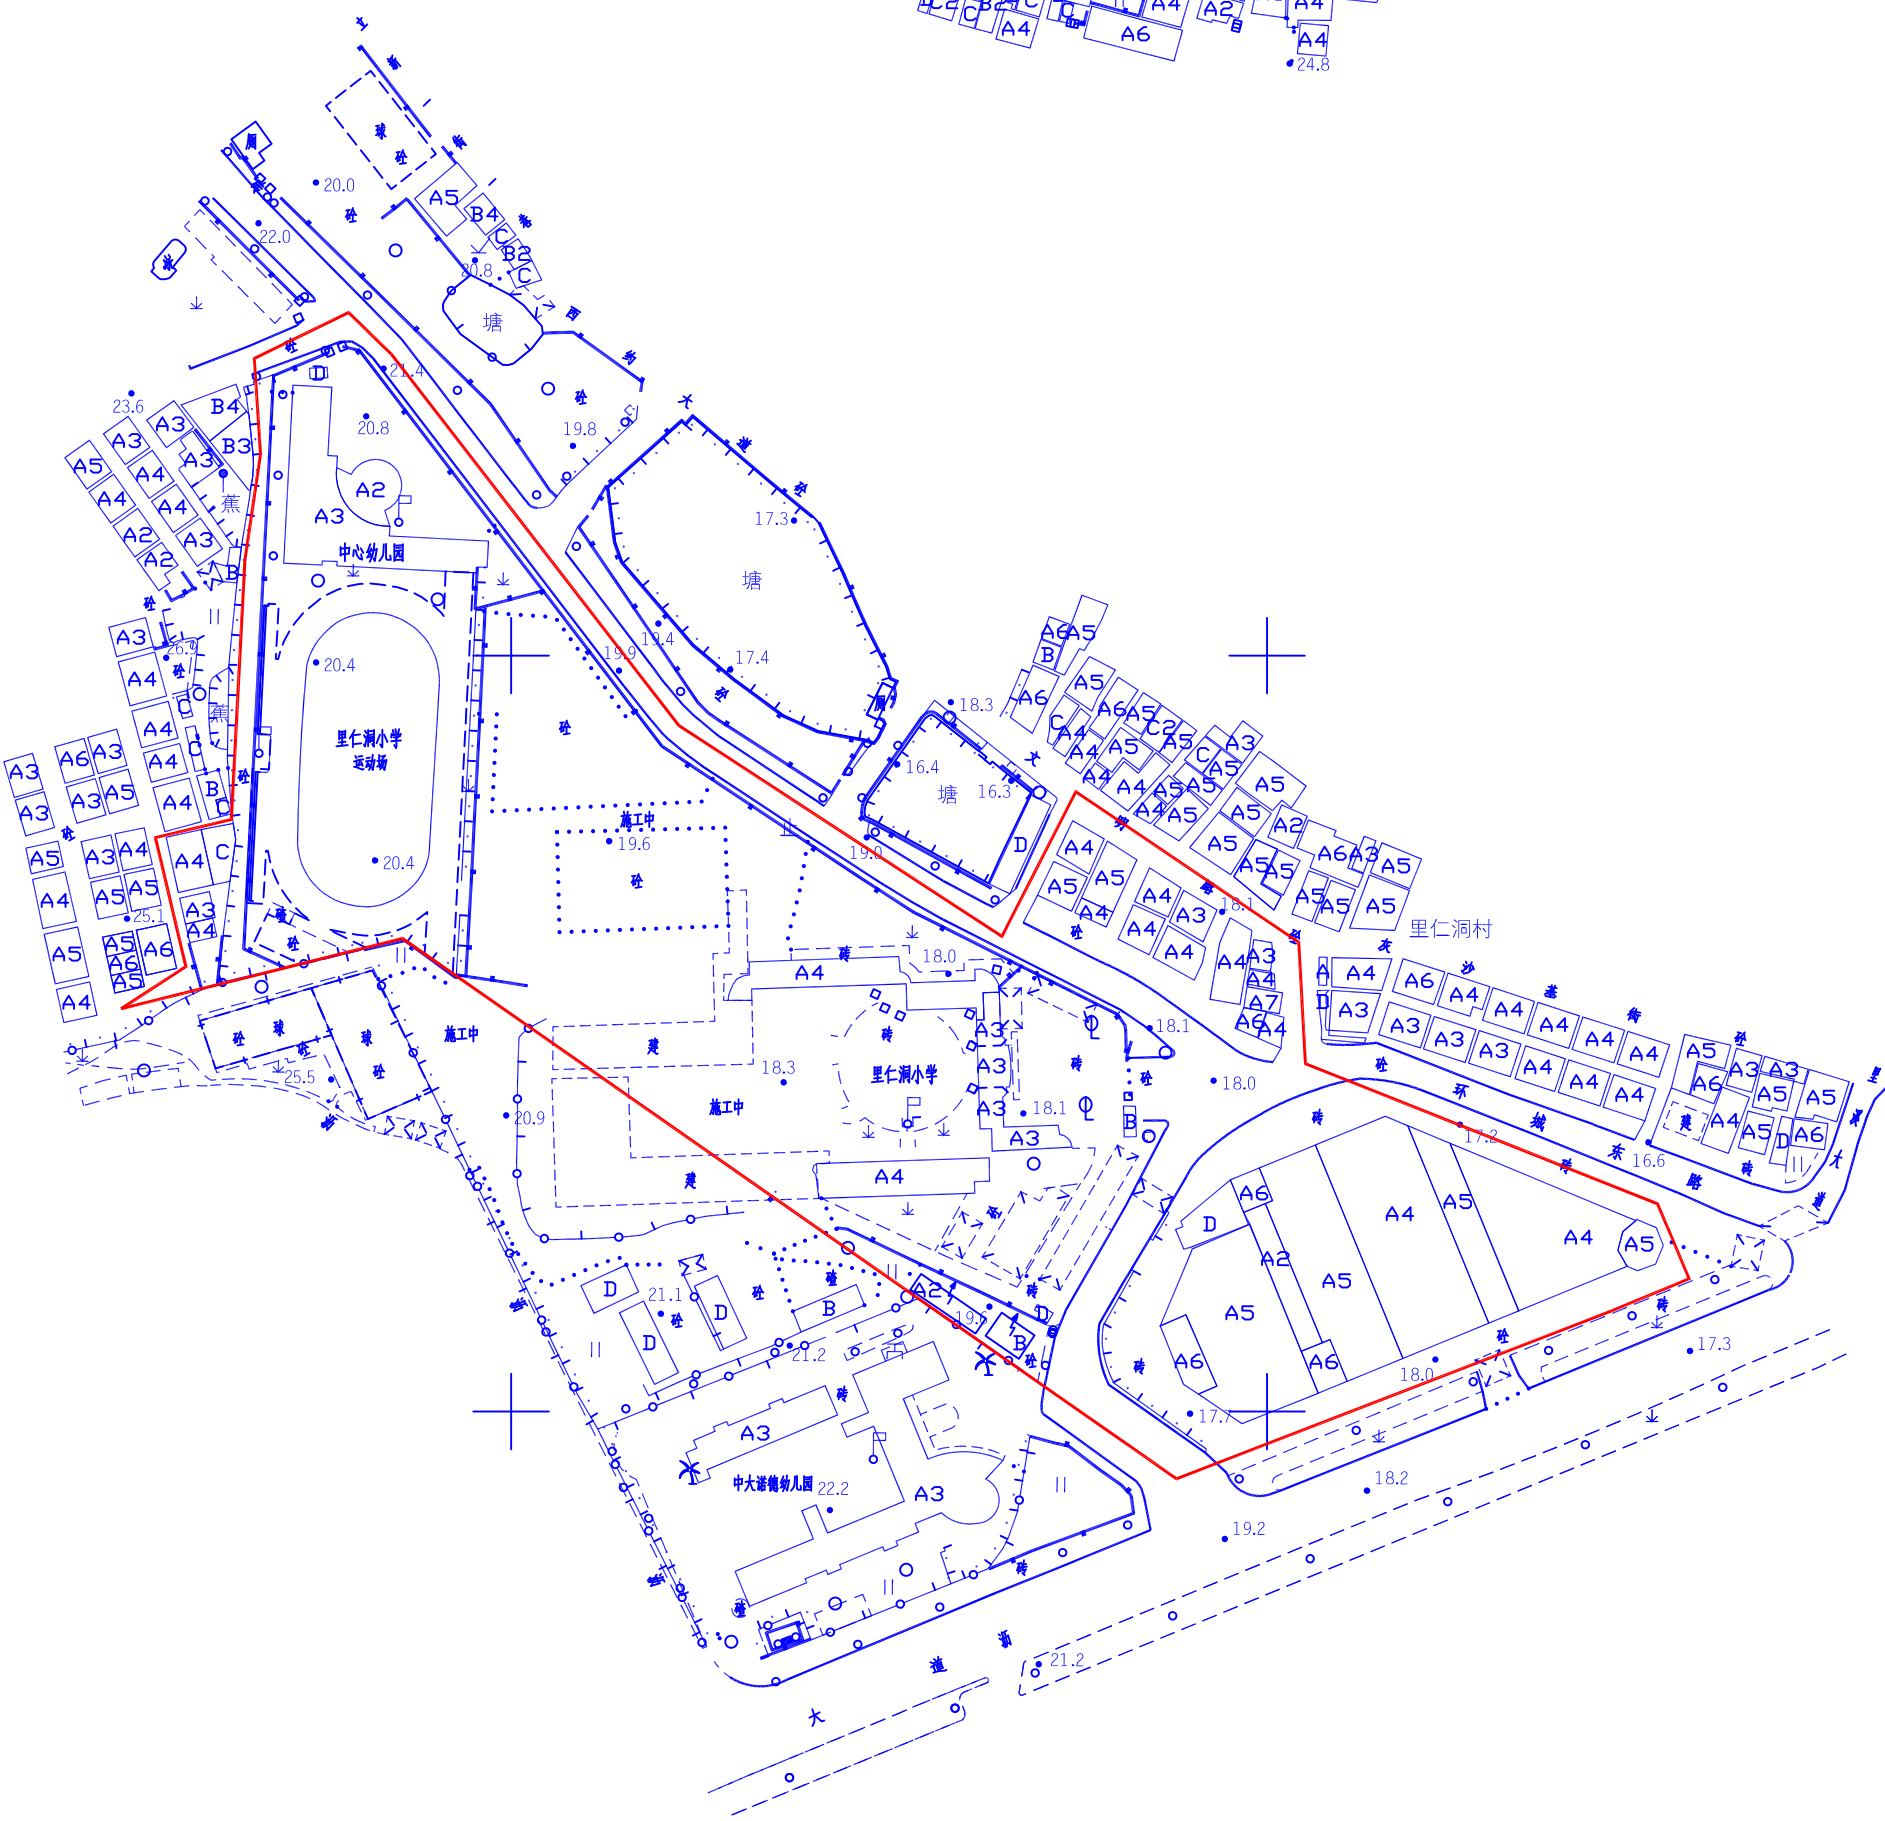
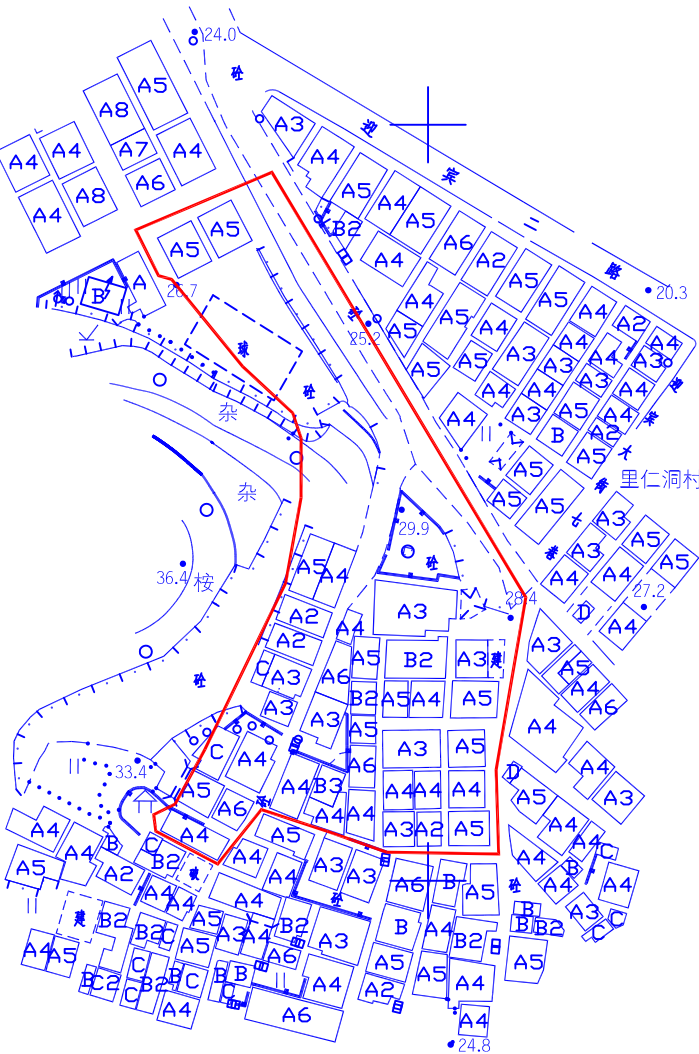
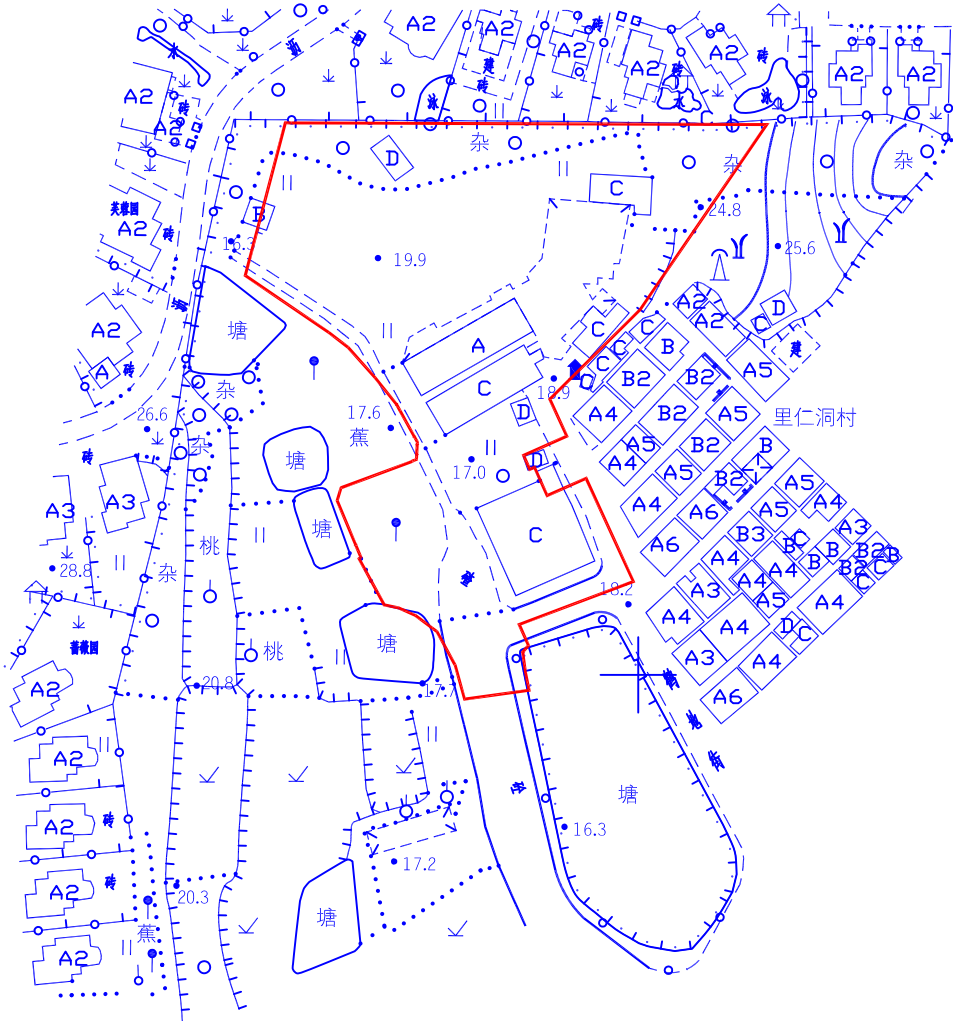


