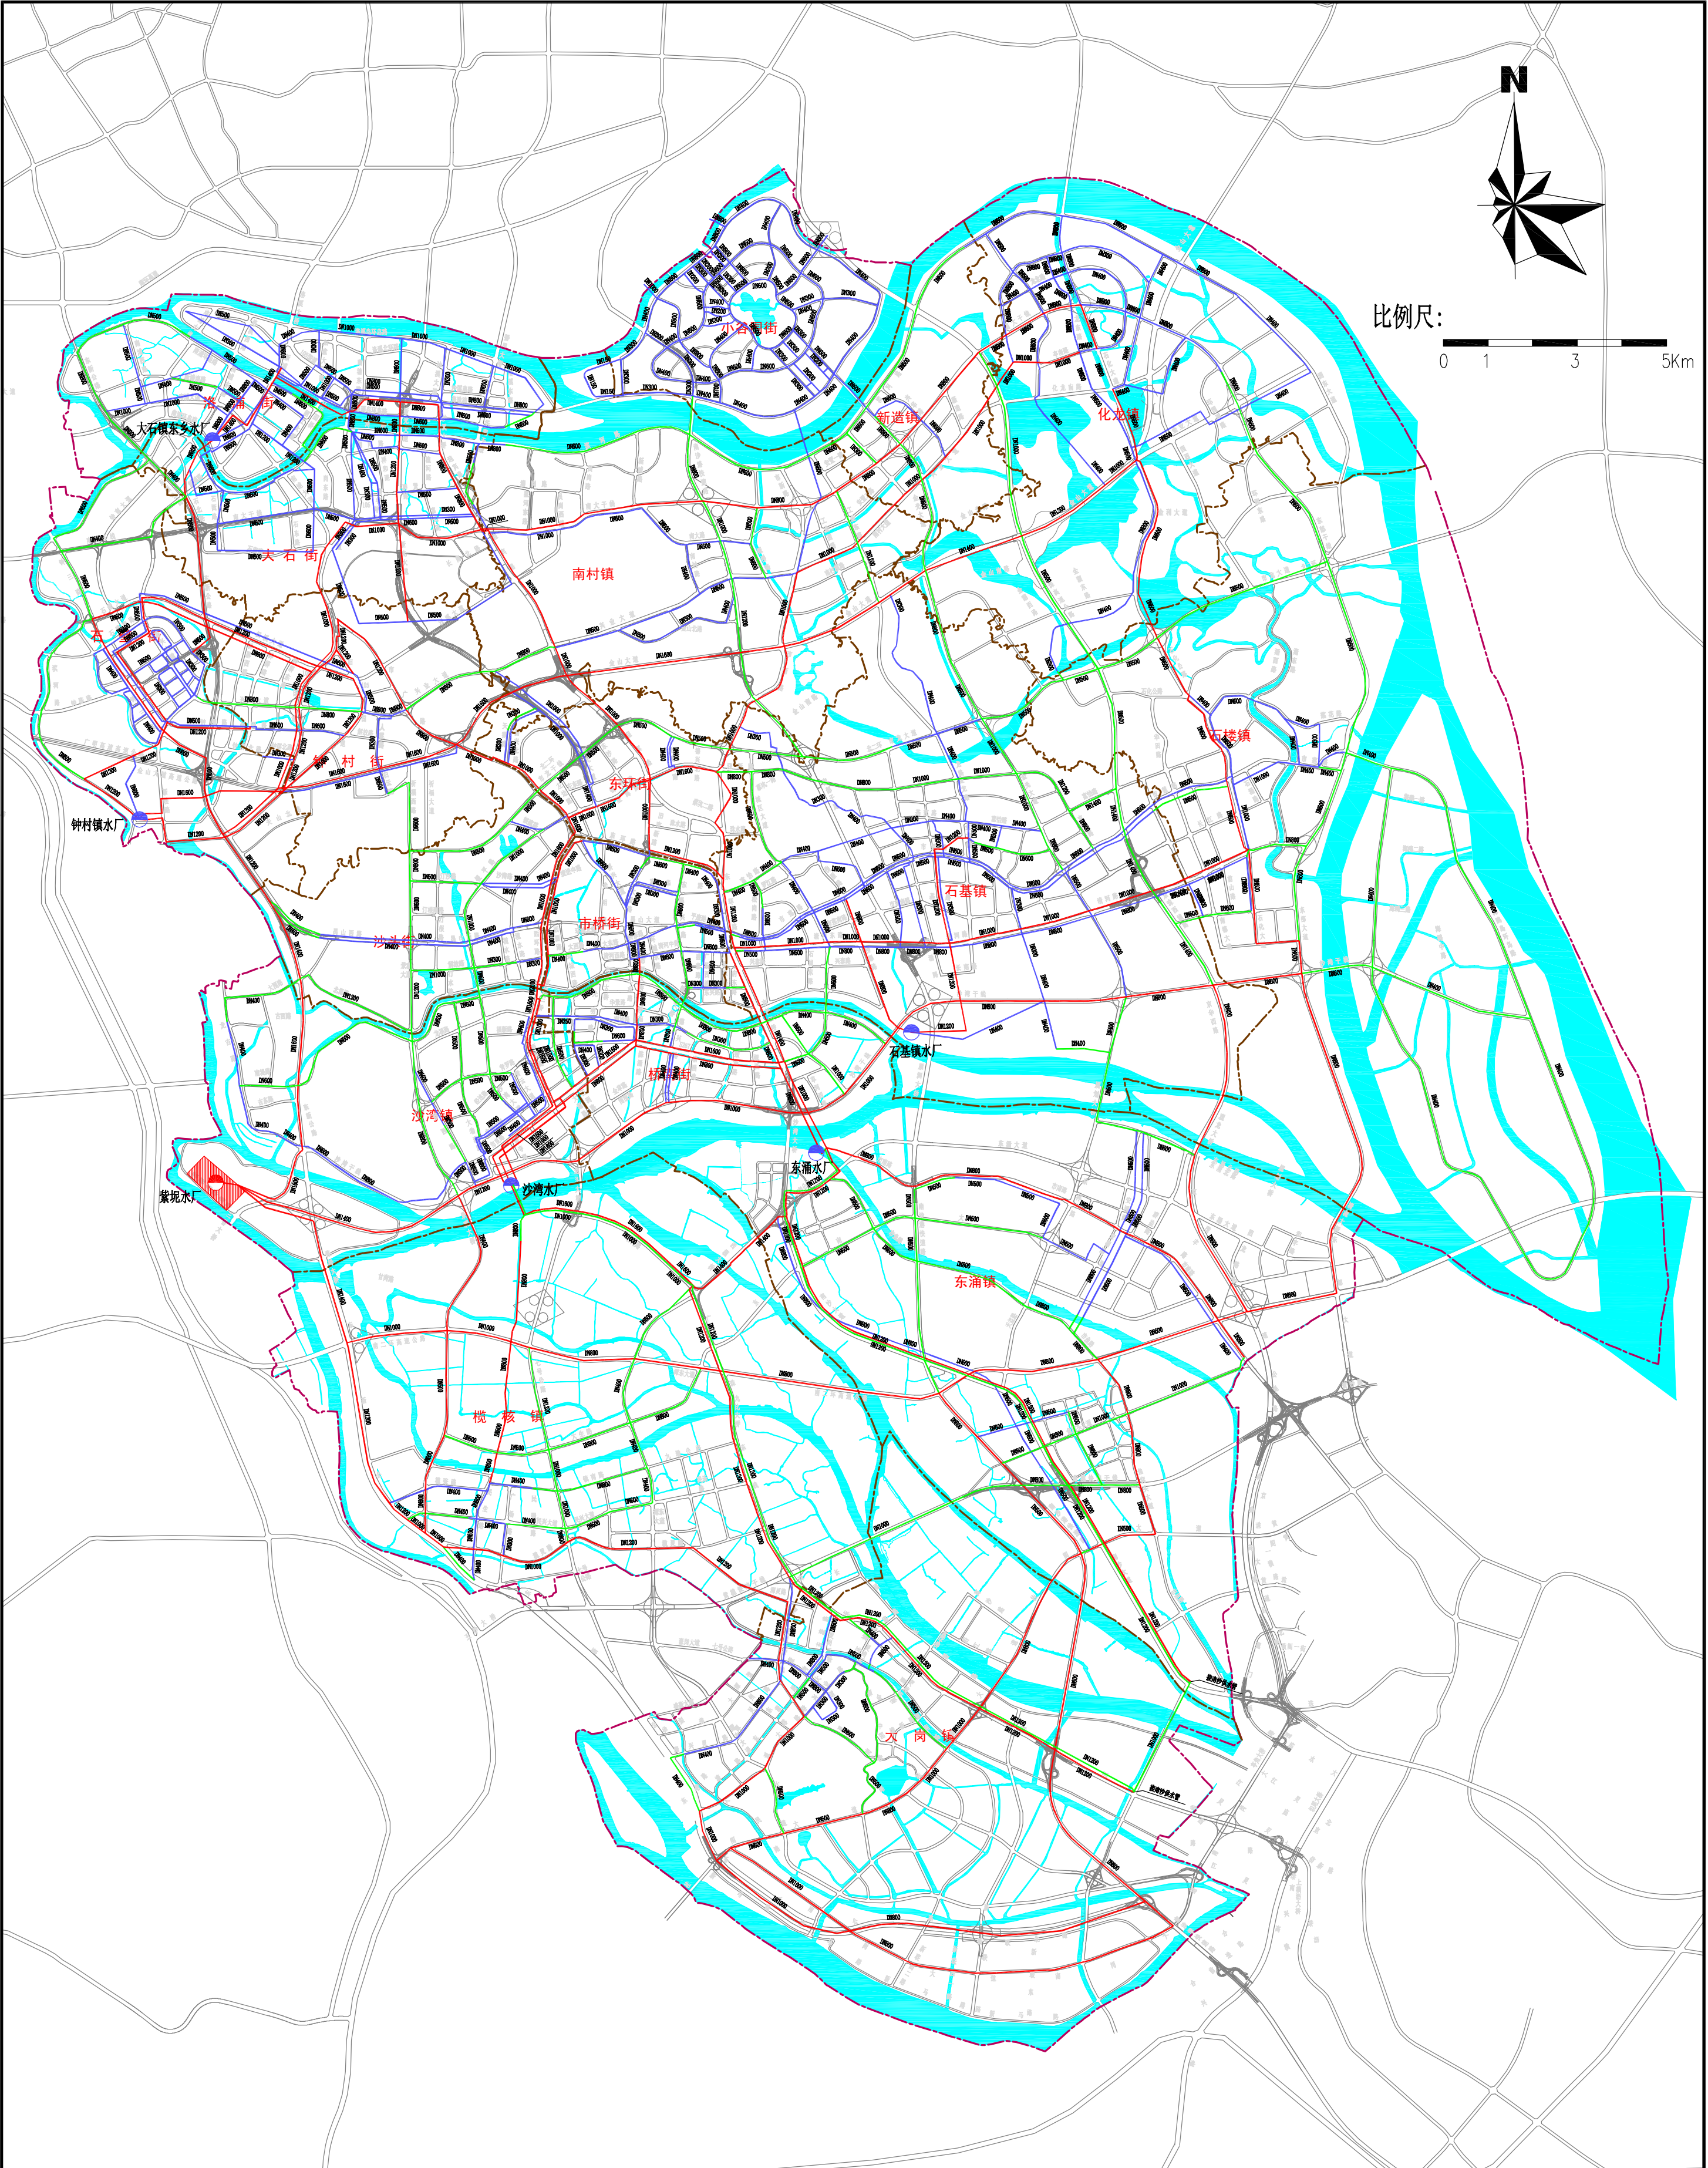


图10:
番禺区规划供水管网布置图